

LEGENDA

AREE DI INTERVENTO MITIGAZIONE PAESISTICO / AMBIENTALE

M01 000m²

M02 000m²

M03 000m²

M04 000m²

M05 000m²

M06 000m²

M07 000m²

M08 000m²

M09 000m²

M10 000m²

M11 000m²

M12 000m²

M13 000m²

M14 000m²

M15 000m²

M16 000m²

M17 000m²

Prato stabile

Prato forte

Prato arboreo

Bosco

Mitigazione rotatoria

Macchia turistica

FILARE ARBOREO

Filare singolotipo arboreo di I grandezza

Filare singolotipo arboreo di II grandezza

Filare singolotipo arboreo di III grandezza

Filare singolotipo arboreo plurispecifico

FASCIA ARBOREO ARBUSTIVA

Fascia Arborea - arbustiva alberi I grandezza

Fascia Arborea - arbustiva alberi II grandezza

Fascia Arborea - arbustiva alberi III grandezza

FASCIA ARBUSTIVA

Fascia di arbusti misti

Arbusti ornamentali

Fascia arbusti h>3m

Fascia arbusti h<3m

Fascia arbusti h<3m

Prato stabile

Prato forte

Prato arboreo

Bosco

Fascia arborea - arbustiva

Fascia di arbusti misti

Arbusti ornamentali

Fascia arbusti h>3m

Fascia arbusti h<3m

Mitigazione rotatoria

Macchia turistica

AREE INTERVENTO RIPRISTINO AMBIENTALE

Ripristino ambientale cantiere

Ripristino ambientale esistente opere stradali adiacenti

AREE INTERVENTO MIGLIORE

Parco Galleria Severo

Parco Galleria Baruccanetta

VEGETAZIONE ESISTENTE

Pis

Sil

Parco naturali

Parco regionali

Percorsi manutenzione

Dune di mitigazione su gallerie



Dune laterali

INTERVENTI DI MITIGAZIONE ACUSTICA

Barriera antirumore

ELEMENTI DEL PROGETTO

Recinzioni

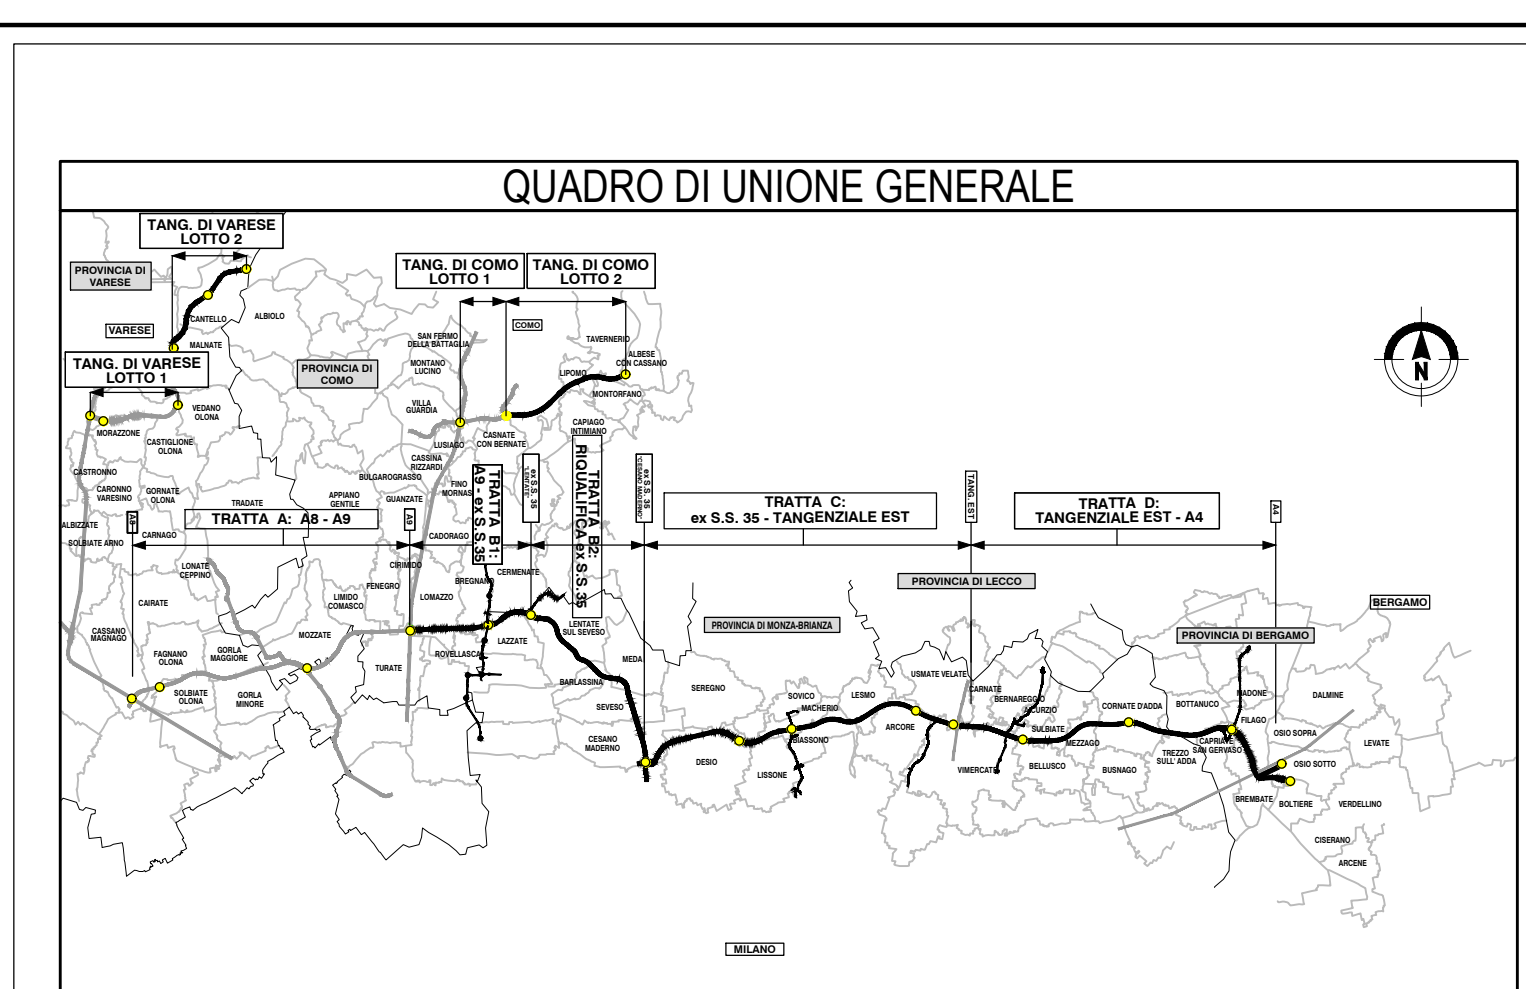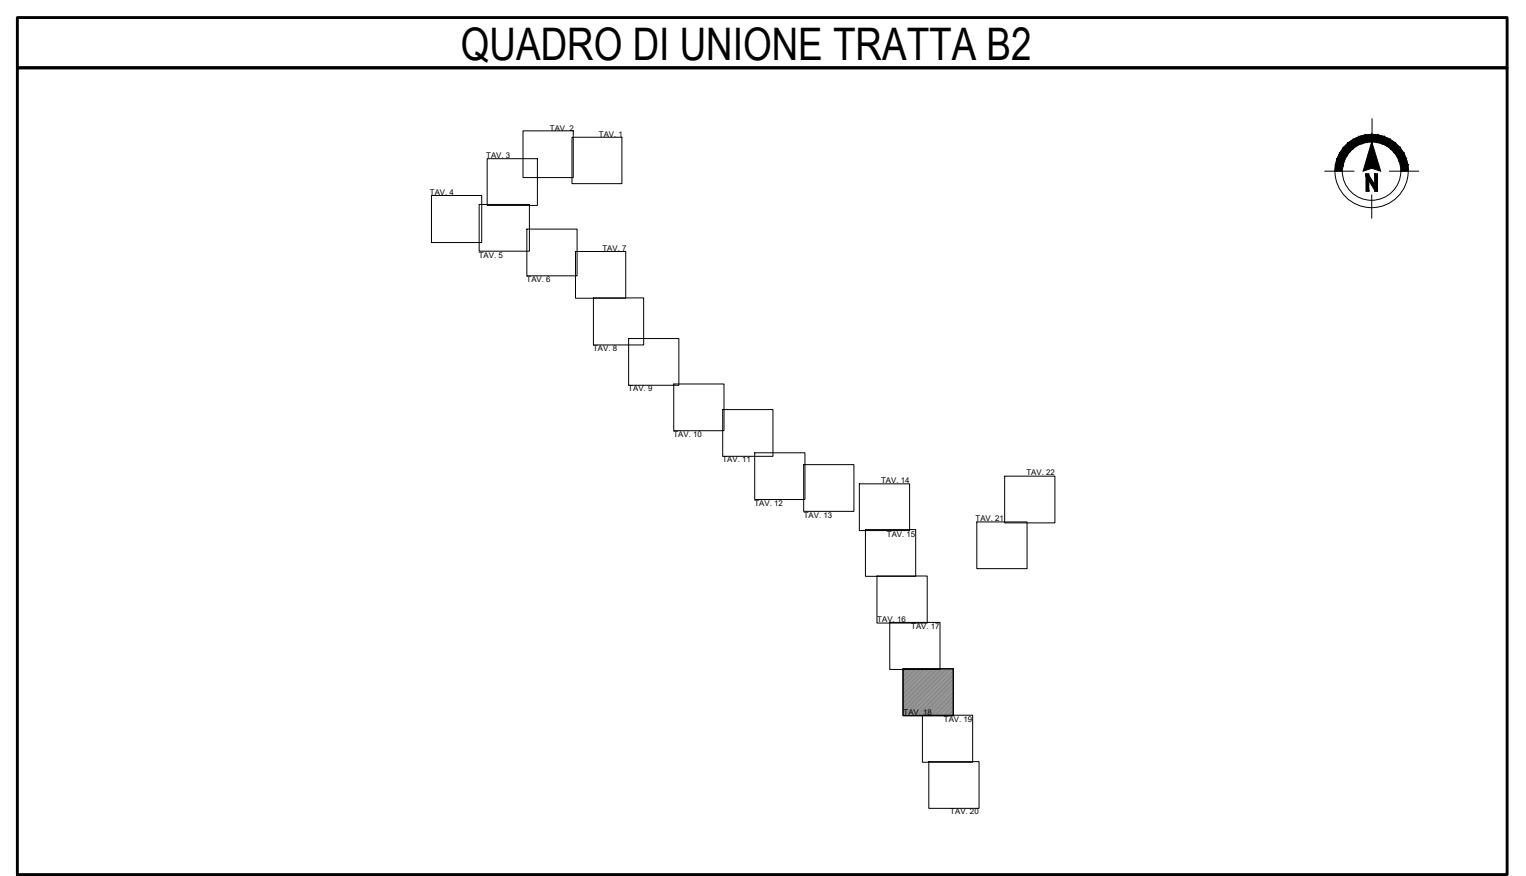

CONCESSIONARI AUTOSTRADALI LOMBARDIE

Autosstrada PadoveseVeronese Lombardia

COLLEGAMENTO AUTOSTRADALE

DALMINE-COMO-VARESE-VALICO DEL GAGGIOLO E OPERE AD ESSO CONNESSE

CODICE C.U.P. P1160000270007

PROGETTO ESECUTIVO

TRATTA B2

AMBIENTE E PAESAGGIO

INTERVENTI DI INSERIMENTO PAESISTICO - AMBIENTALE E RIPRISTINO

PLANIMETRIE DEGLI INTERVENTI DI MITIGAZIONE AMBIENTALE - TAV.18

IDENTIFICAZIONE ELABORATO

AMBIENTE

TRATTA

CATEGORIA

OPERA

PARTE DI OPERA

TIPO ELABORATO

PROGRESSIVA

REVISIONE ESTERNA

DATA

Settembre 2024

SCALA

1:1.000

CONCEDENTE

CONCESSIONARIO

Autosstrada PadoveseVeronese Lombardia

ELABORAZIONE PROGETTUALE

PROGETTISTI

PROGER

RESPONSABILE

PRESTAZIONI SPECIALISTICHE

PROGETTISTA

PROGER

REDA

SPINALE

REDA