






01 Planimetria di progetto Galleria Seveso
1:1000

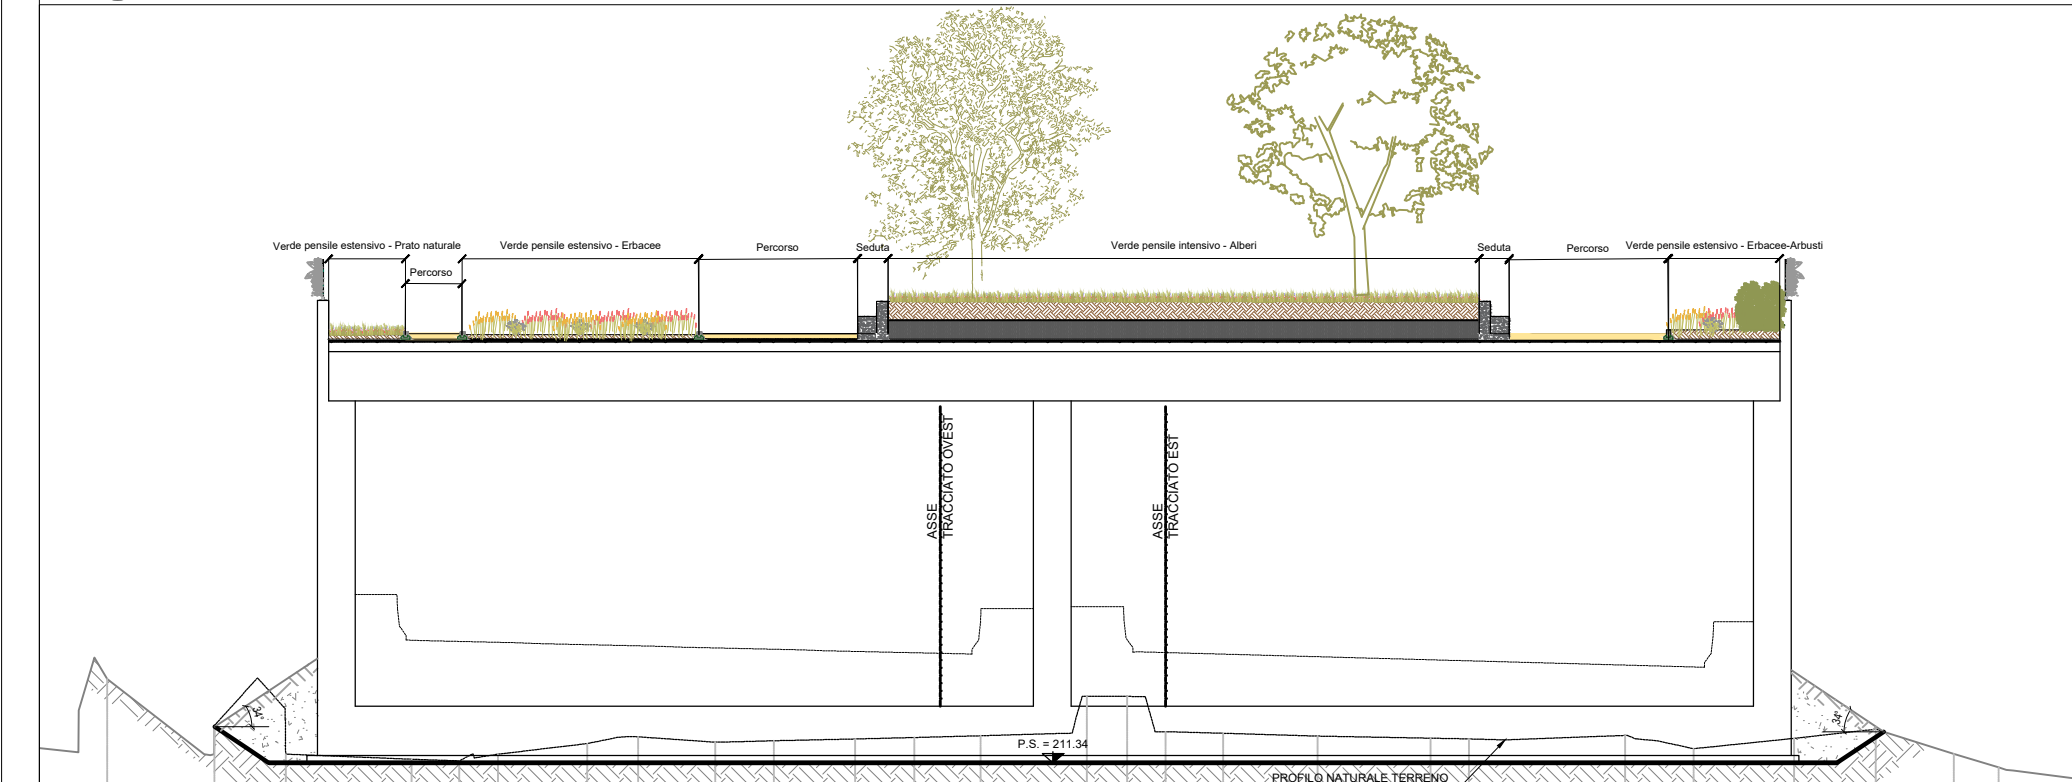


02 Sezione Km 7+300
1:200

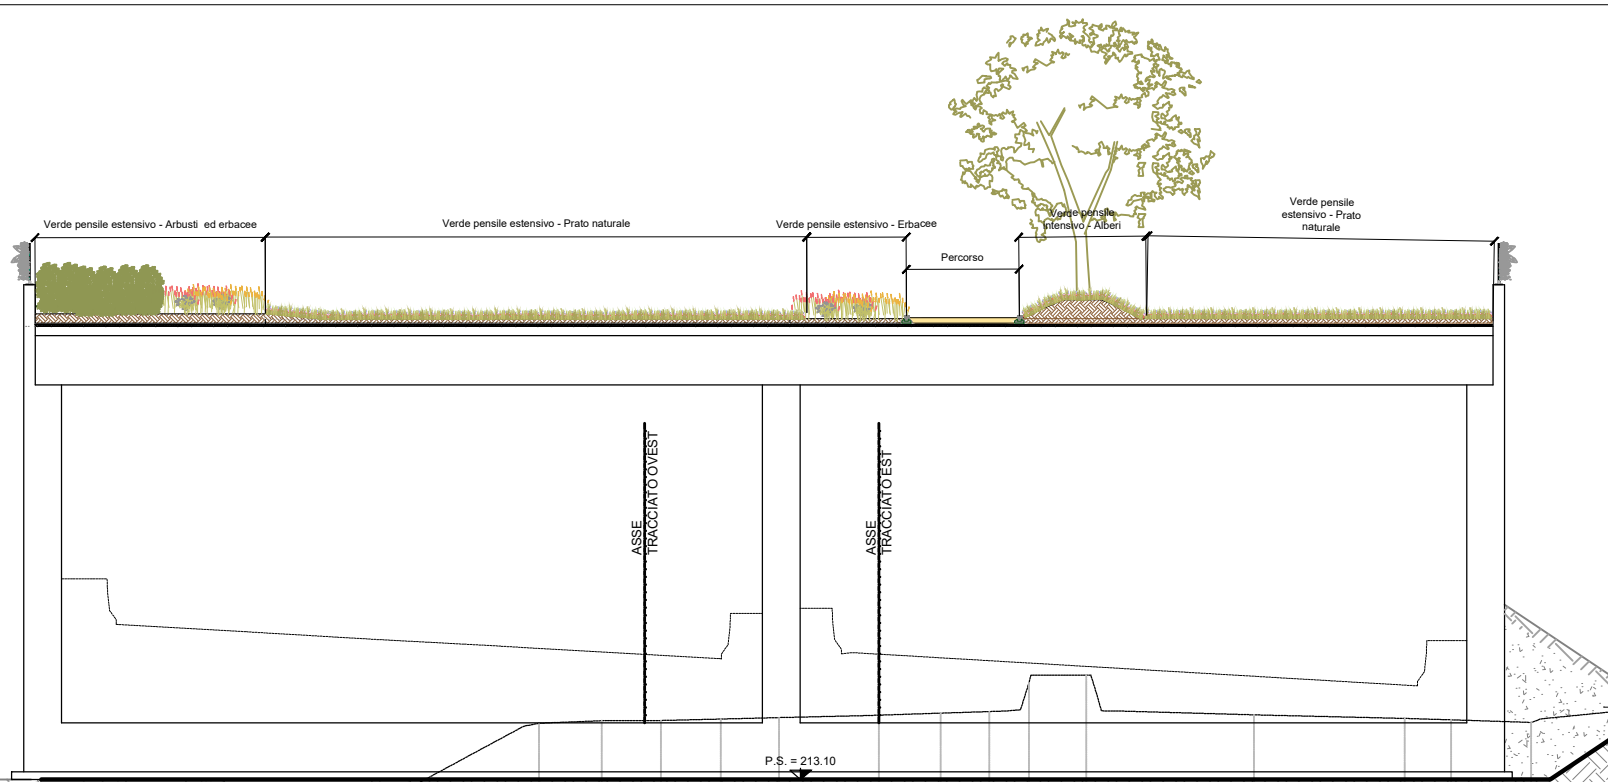


03 Sezione Km 7+400
1:200

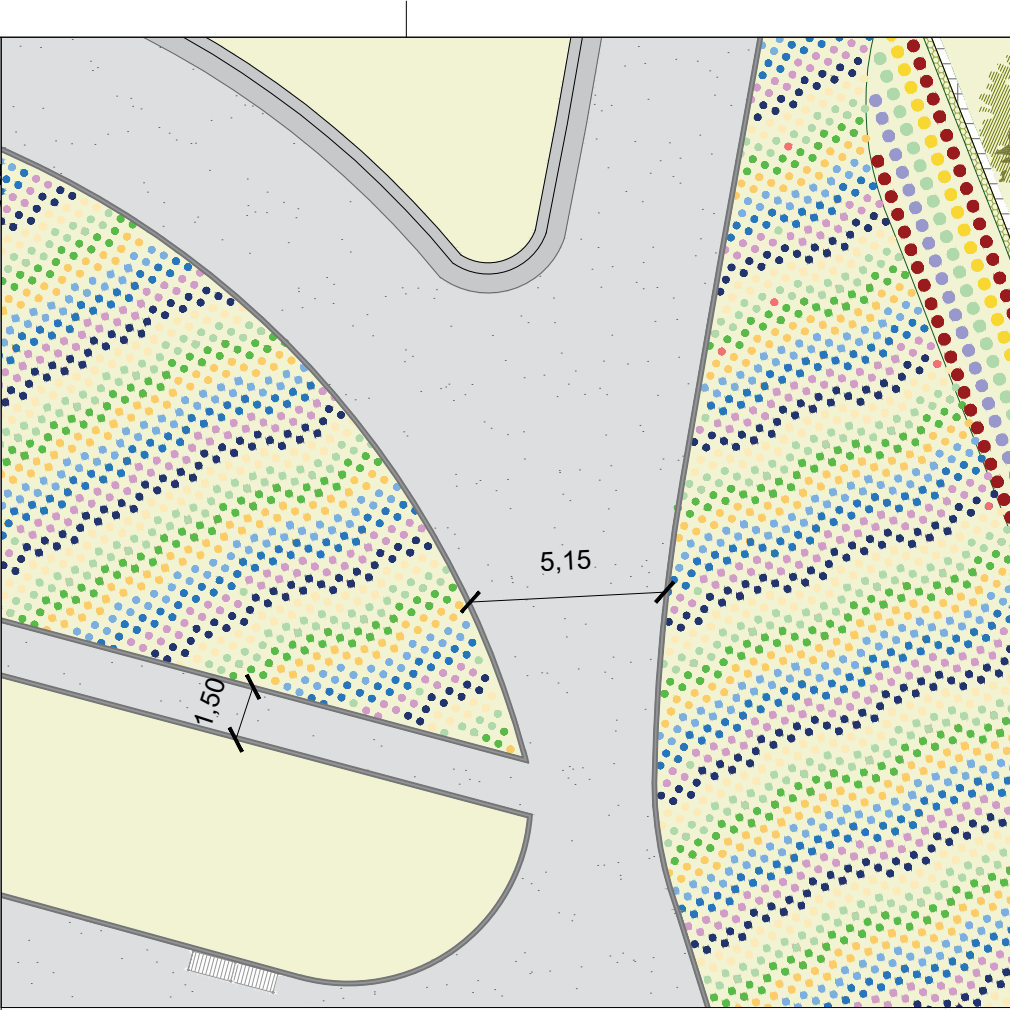

02 ZOOM 1
1:200

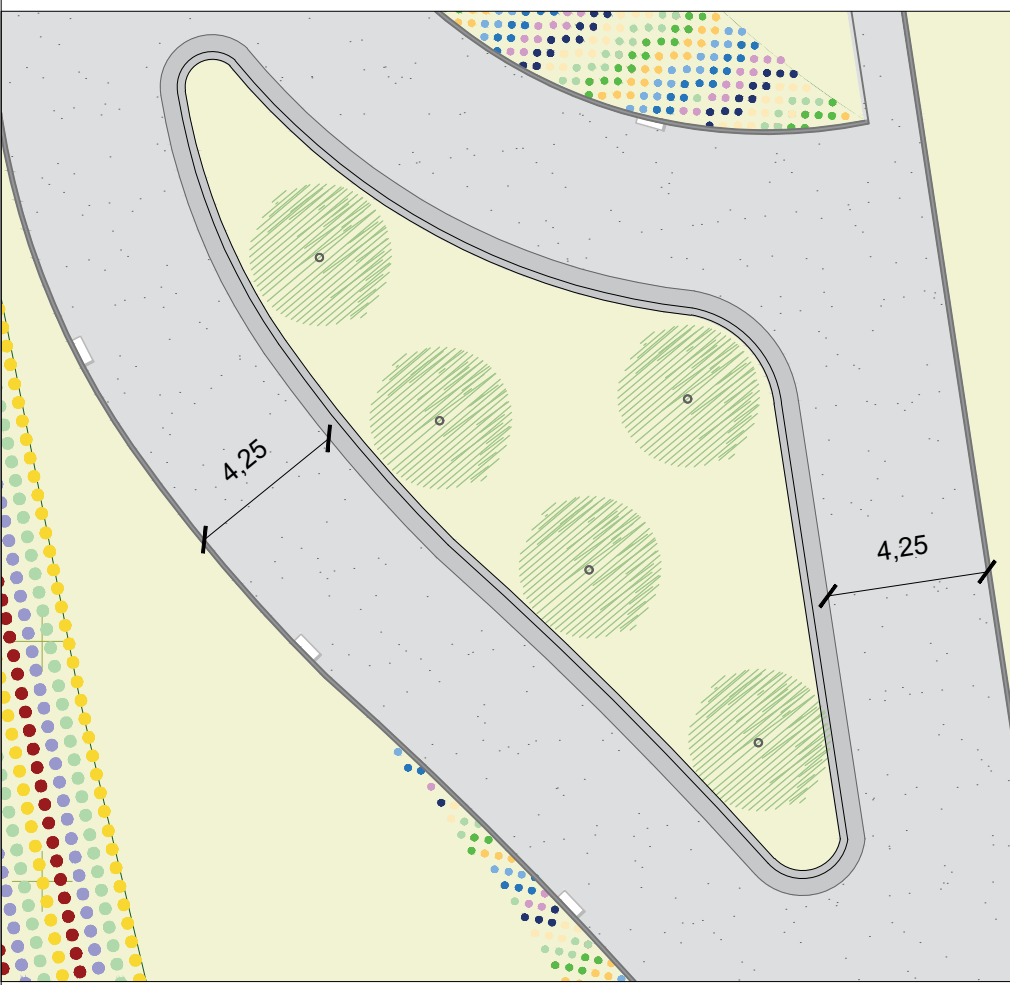


03 ZOOM 2
1:200

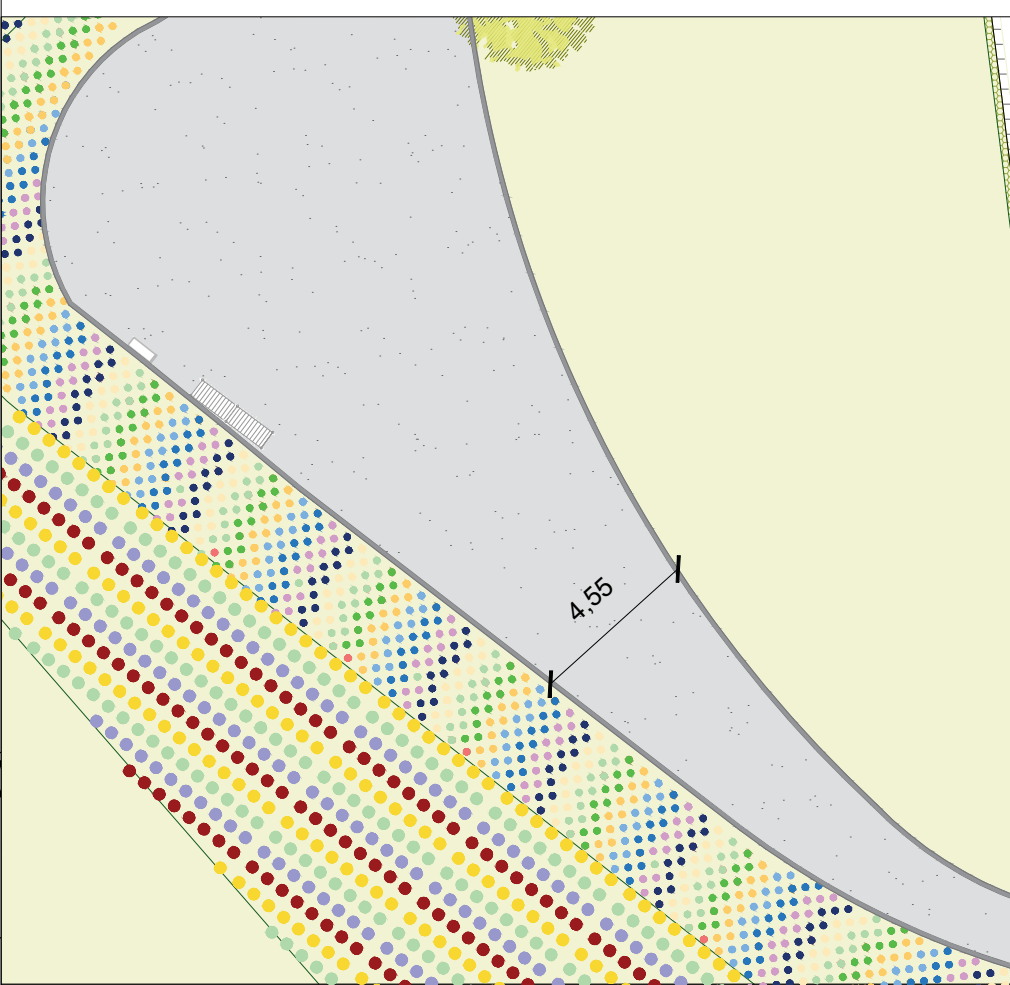


04 ZOOM 3
1:200


FILARE SINGOLO PLURI SPECIFICO

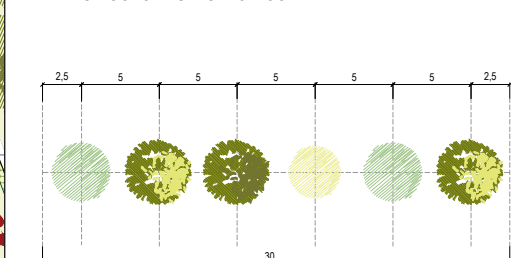


FILARE SINGOLO MONOSPECIFICO

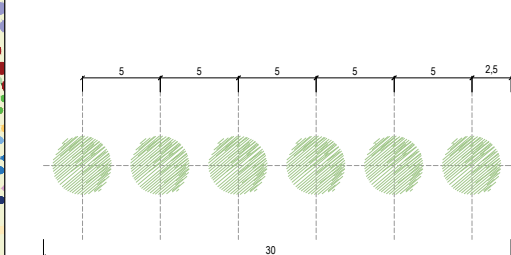


MIX ARBUSTIVO

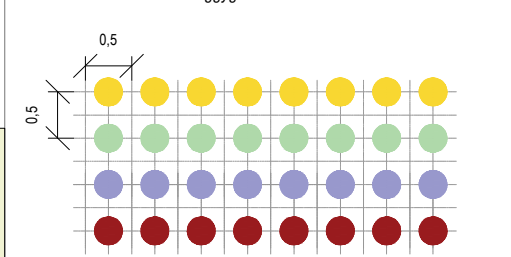

MIX ERBACEO

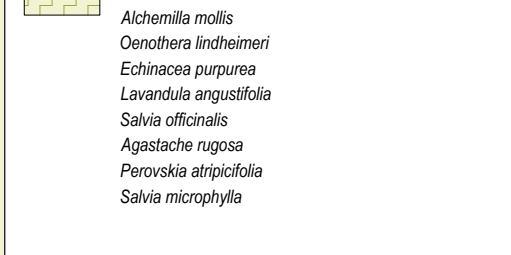

RAMPICANTI

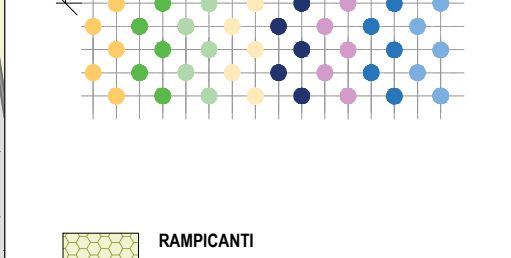


ALBERI




ARBUSTI




ERBACEE

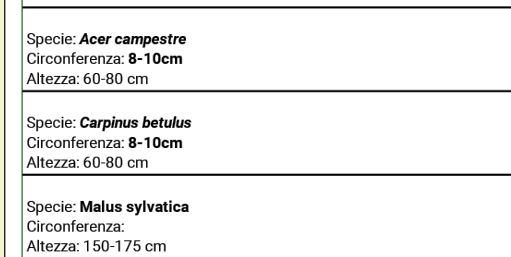


RAMPICANTI

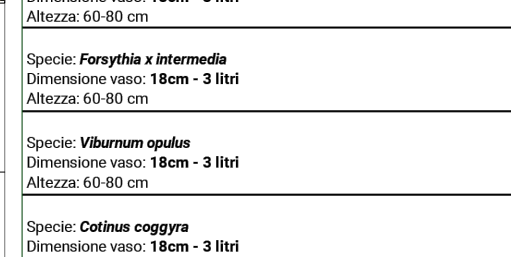

ALBERI

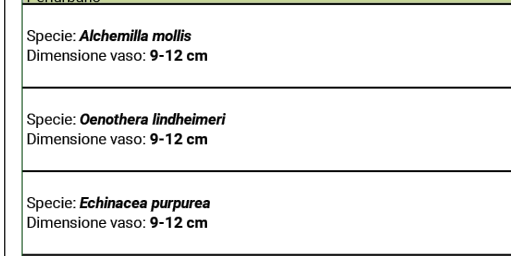

ARBUSTI

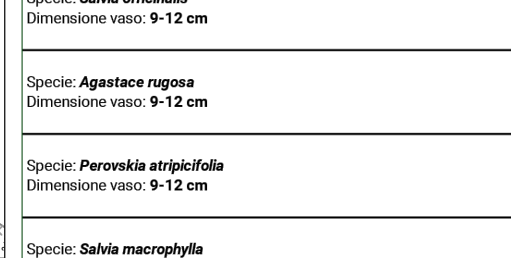

ERBACEE



RAMPICANTI

ALBERI

ARBUSTI

ERBACEE

RAMPICANTI

ALBERI

ARBUSTI

