

MATRICE DI REVISIONE

REV	DATA	DESCRIZIONE MODIFICA
-	-	-
-	-	-
-	-	-
-	-	-
-	-	-
-	-	-

N.B.: LA TAVOLA SOSTITUISCE QUELLA RELATIVA AL CODICE

E	-	-	-	-	-	-	-	-
---	---	---	---	---	---	---	---	---

 DEL PROGETTO ESECUTIVO



COLLEGAMENTO AUTOSTRADALE DALMINE - COMO - VARESE - VALICO DEL GAGGIOLO E OPERE AD ESSO CONNESSE

CODICE C.U.P. E81B09000510004

TRATTE B1, B2, C, D, TRVA13+14, GREENWAY

PROGETTO ESECUTIVO DI DETTAGLIO

TRATTA B1

MONITORAGGIO AMBIENTALE

FASE CORSO D'OPERA

COMPONENTE ATMOSFERA

Bollettino 4° trimestre 2016

IDENTIFICAZIONE ELABORATO

CODICE PROGETTO: F00107B

FASE PROGETTUALE	WBS				AMBITO	TIPO ELABORATO	PROGRESSIVO	REVISIONE
	LOTTO	ZONA	OPERA	TRATTO D'OPERA				
C	1	A0X	GE001	0	MN	RH	049	C

Scala: -

DATA	DESCRIZIONE	REV
Febbraio 2017	Emissione	C

CONCEDENTE



CONCESSIONARIO



Direttore Tecnico:
Ing. Stefano Emilio Frigerio
Referente Tecnico:
Arch. Barbara Vizzini

APPROVATO



Il Direttore dei Lavori:
Ing. Francesco Domanico

IMPRESA

RAGGRUPPAMENTO TEMPORANEO IMPRESE:

Mandataria
STRABAG
A.G.

Mandante
GLF
Grandi Lavori
Fincosit
S.p.A.

Mandante
ICM
S.p.A.

Mandante cooptata
STRABAG
S.p.A.



PROGETTISTA - PROGETTO ESECUTIVO DI DETTAGLIO

RAGGRUPPAMENTO TEMPORANEO PROGETTISTI:



Mandante
Arch.
Salvatore
Vermiglio

RESPONSABILE DI PROGETTO ED INCARICATO DELL'INTEGRAZIONE FRA LE VARIE PRESTAZIONI:

Ing. Alberto Cecchini



ELABORAZIONE PROGETTUALE

PROGETTISTA:

3TI PROGETTI ITALIA S.p.A

3TI ITALIA S.p.A.
DIRETTORE TECNICO
Ing. Stefano Luca Possati
Ordine degli Ingegneri
Provincia di Roma n. 20809

Redatto: Meani

Verificato: Bechini

Approvato: Possati

INDICE

<u>1</u>	<u>DESCRIZIONE DELLE ATTIVITÀ</u>	<u>2</u>
1.1	METODICHE DI MONITORAGGIO	3
1.2	PUNTI DI MONITORAGGIO	5
1.3	ATTIVITÀ DI CANTIERE	6
<u>2</u>	<u>RISULTATI OTTENUTI</u>	<u>7</u>
2.1	PARAMETRI METEOROLOGICI RILEVATI	7
2.2	CONCENTRAZIONI DI INQUINANTI RILEVATE	11
2.3	DEFINIZIONE DELLE ANOMALIE	14
<u>3</u>	<u>CONCLUSIONI</u>	<u>17</u>
<u>4</u>	<u>ALLEGATI</u>	<u>18</u>
4.1	ALLEGATO 1 – SCHEDE DI RESTITUZIONE DATI	18
4.2	ALLEGATO 2 – CERTIFICATI DI LABORATORIO	19

1 DESCRIZIONE DELLE ATTIVITÀ

Il presente documento illustra le attività di monitoraggio della **componente “Atmosfera”** svolte in fase **Corso Opera** nel periodo compreso tra **Ottobre 2016** e **Dicembre 2016**.

Le attività rientrano nell'ambito del Progetto di Monitoraggio Ambientale, predisposto in sede di Progetto Esecutivo del “Collegamento Autostradale Dalmine – Como – Varese – Valico del Gaggiolo ed opere ad esso connesse”. In particolare il presente documento illustra i dati relativi alla Tratta B1 ed alla sua viabilità connessa, che si sviluppa dall'autostrada A9 (Linate-Como-Chiasso) fino alla ex-SS35 (Milano-Meda).

Tutte le attività strumentali di rilevamento dei dati in campo, di analisi, di elaborazione dei dati relativi alle attività svolte sono state effettuate secondo quanto previsto dalla *Relazione Specialistica - componente Atmosfera del PMA* (Codice Documento E_XA0XGE0010_MNRH001A_04 – Luglio 2013) e più in generale nel rispetto della normativa nazionale ed in accordo con le pertinenti norme tecniche nazionali, regionali ed internazionali.

Le attività di monitoraggio sono state svolte nel periodo compreso tra Ottobre 2016 e Dicembre 2016 nel comune di Lentate sul Seveso (MB).

Si riportano in allegato le schede di restituzione dati (**Allegato 1**), e i certificati di laboratorio (**Allegato 2**).

L'allegato 1 è stato creato utilizzando il Sistema Informativo Territoriale (SIT), sviluppato al fine di gestire elettronicamente i dati prodotti durante le campagne di monitoraggio e immetterli in banche dati strutturate e georeferenziate (GeoDataBase).

Non sono state effettuate rilocalizzazione rispetto al posizionamento previsto dal PMA – Progetto Esecutivo, né rispetto alle misure di Corso d'Opera precedentemente svolte.

Non sono stati effettuati audit da parte del ST nel periodo in esame.

1.1 Metodiche di monitoraggio

Per il monitoraggio delle polveri sono stati utilizzati campionatori gravimetrici sequenziali con filtri in nitrato di cellulosa. La centralina è dotata di un sistema che permette la sostituzione automatica dei filtri durante il periodo di campionamento: i filtri da campionare vengono conservati in un tubo dal quale vengono spostati e sottoposti al campionamento. Trascorse le 24 ore, lo stesso filtro viene introdotto in un secondo tubo di raccolta. Terminata la campagna di monitoraggio, l'operatore provvede al ritiro di tutti i filtri campionati da sottoporre ad analisi.

Il metodo di riferimento per il campionamento e la misurazione del **PM10** è quello previsto dall'allegato VI al D.L.gs. 155/2010 e s.m.i., punto 4 (UNI EN 12341:2001).

Il principio di misurazione si basa sulla raccolta su un filtro del PM10 e sulla determinazione della sua massa per via gravimetrica. Le teste indicate nella norma EN 12341 sono teste di riferimento e quindi non richiedono certificazione da parte dei Laboratori Primari di Riferimento.

Il valore di concentrazione di massa del materiale particolato è il risultato finale di un processo che include la separazione granulometrica della frazione PM10 o la sua accumulazione sul mezzo filtrante e la relativa misura di massa con il metodo gravimetrico. Un sistema di campionamento, operante a portata volumetrica costante in ingresso, preleva aria, attraverso un'appropriata testa di campionamento e un successivo separatore a impatto inerziale. La frazione PM10 così ottenuta viene trasportata su un mezzo filtrante a temperatura ambiente. La determinazione della quantità di massa PM10 viene eseguita calcolando la differenza fra il peso del filtro campionato e il peso del filtro bianco.

Ciascuna frazione compresa in ciascun intervallo viene raccolta su filtri separati durante il periodo di campionamento stabilito. Ciascun filtro è pesato prima e dopo il campionamento in modo da determinare per differenza la massa del PM10. La concentrazione del PM10 risulta dal rapporto fra la massa ed il volume di aria campionato (derivato dal rapporto fra portata misurata e tempo di campionamento) opportunamente riportato in condizioni standard.

La quantità di PM10 presente viene determinata su ogni singolo filtro mediante determinazione gravimetrica su bilancia analitica previo condizionamento del filtro stesso in condizioni standard, pre- e post-campionamento sulle 24 ore: la quantità di particolato riscontrata viene quindi rapportata al valore relativo di aria aspirata e filtrata, espresso in metri cubi, ottenendo un dato medio espresso in massa per metro cubo relativo alle 24 ore.

Il metodo di riferimento del **Benzo(a)Pirene** è quello previsto dall'allegato VI al D.Lgs. 155/2010 e s.m.i., punto 10 (UNI EN 15549:2008). La determinazione del BaP è stata effettuata su ogni filtro campionato, in modo da avere dei risultati giornalieri. Da ogni singolo filtro viene estratta una porzione di area nota, che viene sottoposta a estrazione con solvente e successiva determinazione quantitativa mediante gascromatografia-spettrometria di massa. L'analisi chimica viene effettuata tramite spettrometria di massa (gas-massa).

Come per il BaP, anche per la **determinazione degli elementi terrigeni** (alluminio, calcio, ferro, potassio, silicio, titanio e zolfo) viene effettuata su ogni filtro campionato, in modo da avere risultati giornalieri. La porzione di filtro definita viene trattata e successivamente analizzata mediante ICP Ottico e/o ICP-MS.

Contestualmente al campionamento del PM10 sono stati rilevati i seguenti **parametri meteorologici**: precipitazioni, velocità e direzione del vento, umidità relativa, temperatura, pressione.

La validazione del dato di misura, e la conseguente consegna al laboratorio di analisi del filtro validato, viene effettuata sulla base dei seguenti criteri:

- Durata del campionamento;
- Assenza di precipitazioni atmosferiche significative.

1.2 Punti di monitoraggio

La presente relazione riporta i risultati della campagna di rilevamento della qualità dell'aria condotta nei punti riportati in tabella 1.2/A.

Codice Monitoraggio	Numero rilievo CO	Intervallo temporale (PM10, BaP e terrigeni)	Filtri non validati	Monitoraggio AO
ATM-LE-01	1	dal 06/12/2016 al 12/12/2016 (7 gg di campionamento)	Piogge assenti: n. 7 filtri sottoposti ad analisi	NO

Tab. 1.2/A – Punti di monitoraggio e date campagne di misura

Il punto di misura ATM-LE-01 è ubicato presso il giardino privato di un'abitazione indipendente, nel comune di Lentate sul Seveso (MB), in via Cadore 27.

Per ulteriori dettagli relativi alla localizzazione della strumentazione di misura si rimanda alla scheda restituzione – allegato 1.

1.3 Attività di cantiere

Le attività di cantiere riscontrate nel periodo in esame, così come riportate nei programmi lavori, e potenzialmente impattanti sulla componente in esame in funzione dei rilievi eseguiti sono le seguenti:

ATM-LE-01 dal 06/12/2016 al 12/12/2016

La stazione posizionata in prossimità dello svincolo di interconnessione è stata monitorata per la presenza del cantiere base con aree di stoccaggio benché le lavorazioni sullo svincolo e sulla TRCO06 siano al momento sospese in attesa di approvazione variante. Le attività di CO si intendono ancora attive almeno fino al completamento delle attività che rendono attivo il cantiere base.

Si segnala che in prossimità del cantiere base è attivo il cantiere (estraneo ad APL) denominato “Lottizzazione Consorzio Industriale S. Lorenzo” per la costruzione di nuovi capannoni.

Per l'inquadramento in planimetria delle opere descritte si rimanda alle schede di restituzione – allegato 1.

2 RISULTATI OTTENUTI

2.1 Parametri meteorologici rilevati

L'analisi dei parametri meteorologici è indispensabile per comprendere la dinamica dell'atmosfera e per valutare, soprattutto nel breve periodo, l'incidenza degli inquinanti sulla qualità dell'aria. In linea generale l'accumulo di inquinanti è favorito da venti scarsi e direzionamento poco variabili, dalla presenza di strati bassi di inversione termica, dall'alta pressione, da scarse escursioni termiche e dalla assenza di piogge. In genere nei periodi d'alta pressione i venti tendono a provenire da quote più alte e a schiacciare verso il suolo le masse d'aria, mentre nei periodi di bassa pressione i venti tendono a dirigersi dal suolo verso quote alte. Inoltre la direzione del vento è un parametro fondamentale per valutare la dispersione degli inquinanti e la loro origine. Il vento trasporta infatti le molecole o le particelle di inquinante della sorgente determinandone, in base all'intensità, la loro separazione in senso longitudinale.

La centralina meteo utilizzata per il rilievo dei parametri meteorologici richiesti e riportati nel cap.1, è stata posizionata, insieme al campionatore gravimetrico, presso la stazione di monitoraggio ATM-LE-01.

Nelle pagine che seguono si riportano uno stralcio dell'autostrada Pedemontana Lombarda estratta dal viewer tecnico del SIT, con evidenziata in giallo la stazione ATM-LE-01, dove sono stati ubicati il campionatore gravimetrico e la centralina meteo, ed i grafici relativi agli andamenti dei principali parametri meteorologici rilevati nel periodo di misura.

I parametri sopra citati sono stati rilevati con discretizzazione oraria, nell'intervallo temporale 06/12/2016 – 12/12/2016. I venti sono stati per il periodo in esame, di bassa intensità con velocità nell'ordine di 0.4 – 1.0 m/s e direzione prevalente NE. Le temperature medie giornaliere risultano comprese, per il periodo in esame, tra 3.3° e 6.6°C. I dati pluviometrici non evidenziano eventi piovosi nel corso del periodo monitorato.

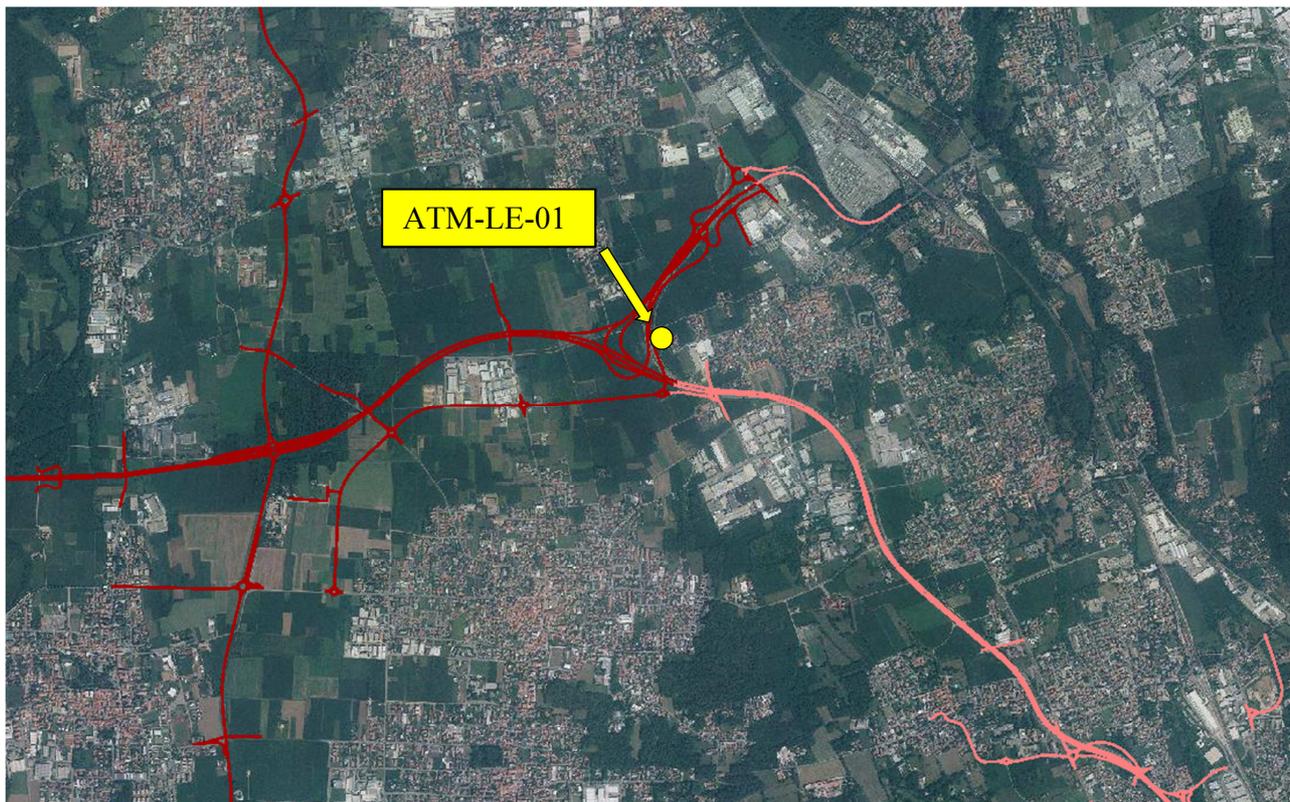


Fig. 2.1/A – Ubicazione della stazione di monitoraggio ATM-LE-01

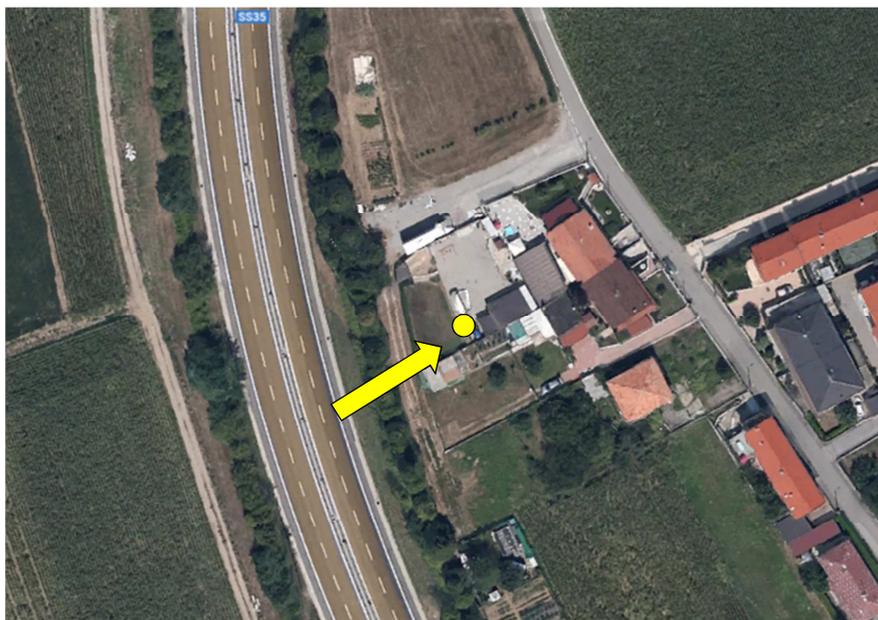


Fig. 2.1/B – Indicazione dell'ubicazione del campionario Skypost presso la stazione di monitoraggio ATM-LE-01

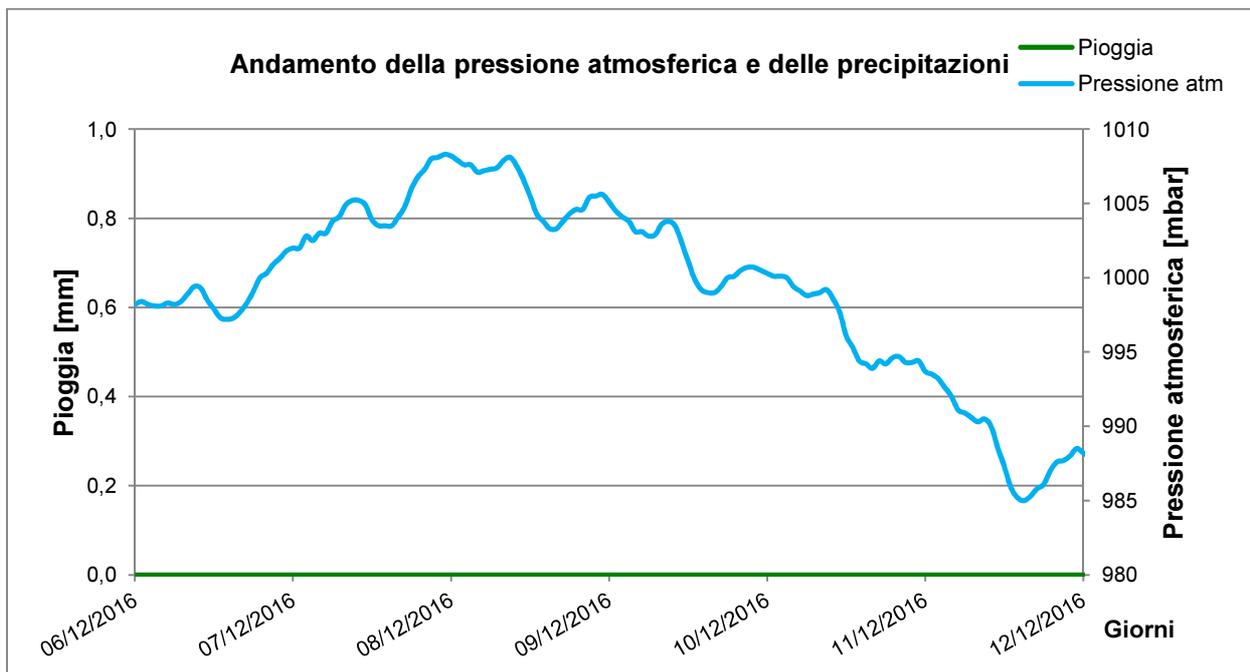


Fig. 2.1/D – Andamento dei parametri pressione atmosferica e precipitazioni, rilevati presso la stazione di monitoraggio ATM-LE-01 (periodo 06/12/16 – 12/12/16)

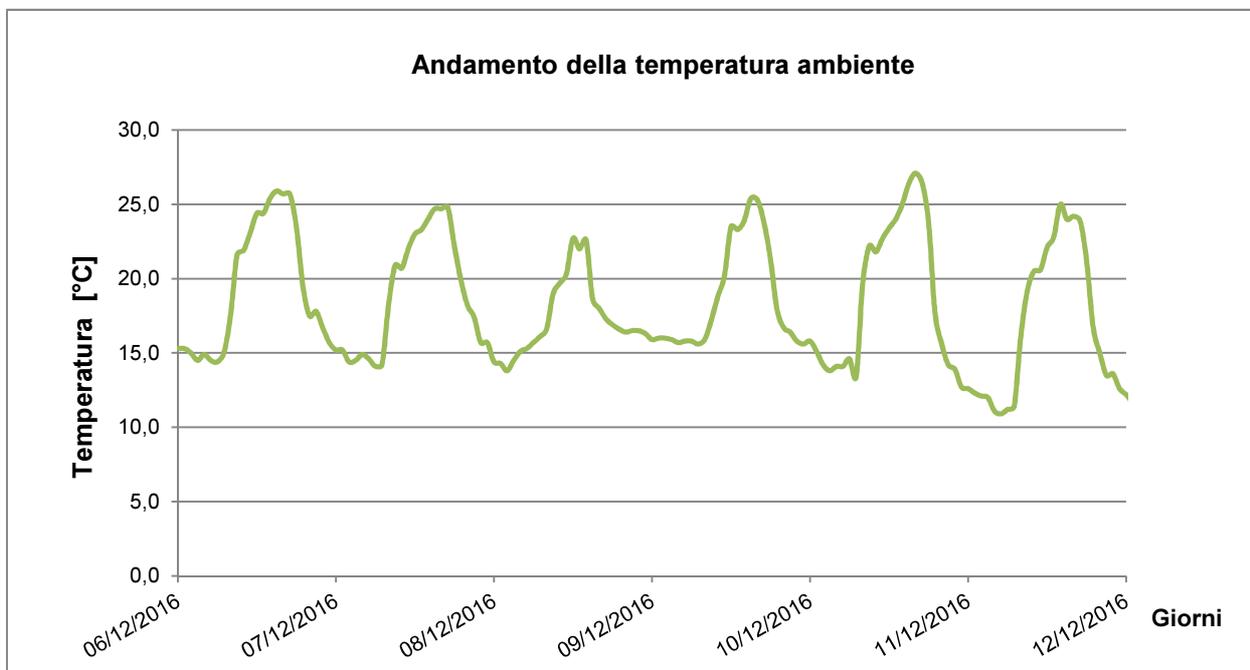


Fig. 2.1/E – Andamento della temperatura rilevata presso la stazione di monitoraggio ATM-LE-01 (periodo 06/12/16 – 12/12/16)

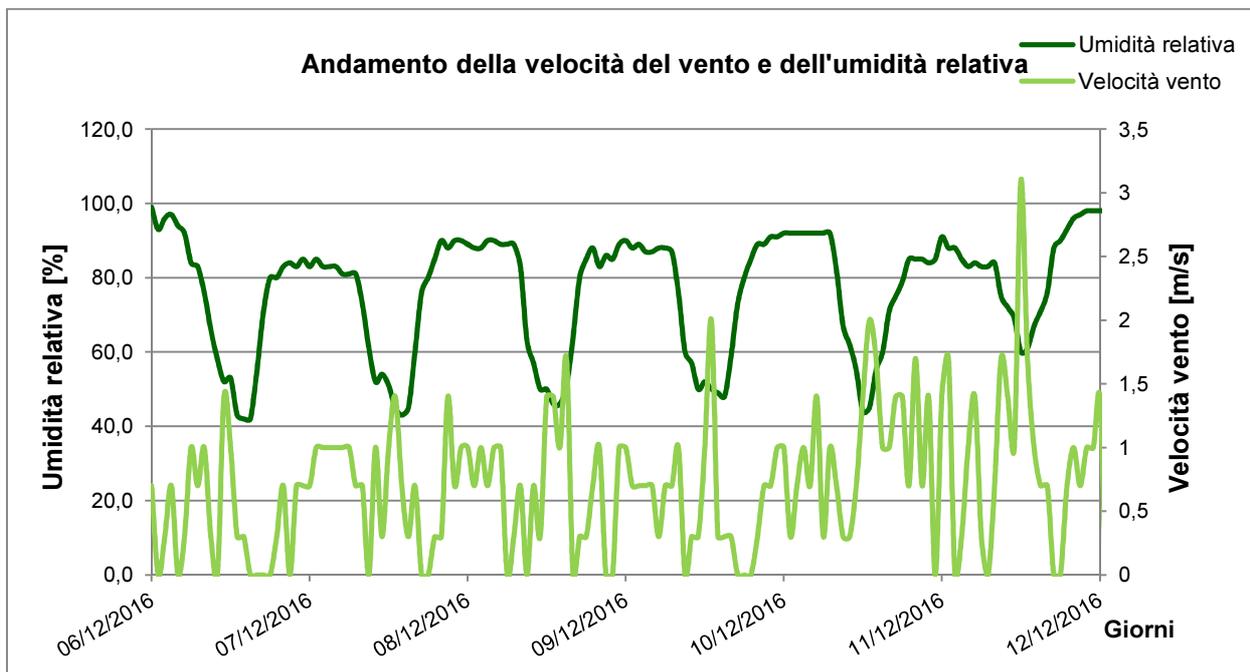


Fig. 2.1/F – Andamento dei parametri velocità del vento e umidità relativa, rilevati presso la stazione di monitoraggio ATM-LE-01 (periodo 06/12/16 – 12/12/16)

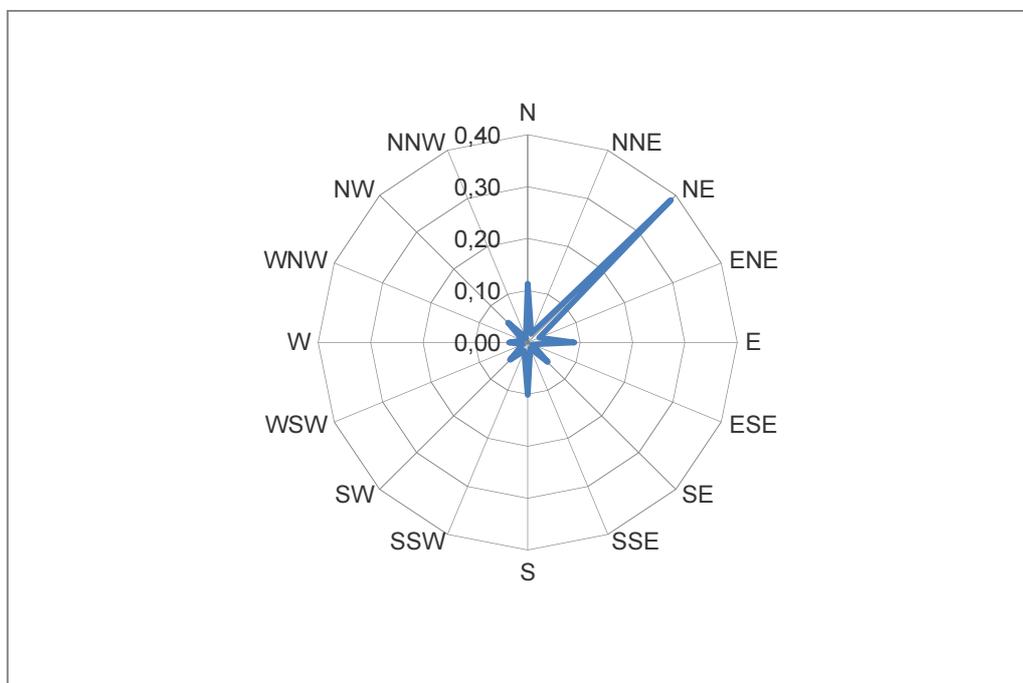


Fig. 2.1/G – Andamento della rosa dei venti, costruita sulla base dei dati rilevati presso la stazione di monitoraggio ATM-LE-01 (periodo 06/12/2016 – 12/12/2016)

2.2 Concentrazioni di inquinanti rilevate

Nella tabella che segue sono riportati, per ciascun punto di monitoraggio, le campagne eseguite e i parametri inquinanti monitorati.

Codice Monitoraggio	Numero rilievo CO	Parametro rilevato	Durata campionamento	Periodo di mediazione dati
ATM-LE-01	1	PM10	dalle 00:00 del 06/12/2016 alle 24:00 del 12/12/2016	24h
		BaP	dalle 00:00 del 06/12/2016 alle 24:00 del 12/12/2016	24h
		Elementi Terrigeni	dalle 00:00 del 06/12/2016 alle 24:00 del 12/12/2016	24h

Tab. 2.2/A – Punti di monitoraggio, parametri indagati e durata campionamenti

La stazione ATM-BR-01, ubicata in corrispondenza dell'asilo dell'Azienda Castiglioni, non è stata monitorata nel corso del trimestre in esame poiché le lavorazioni sono terminate. L'ultima campagna di monitoraggio è stata eseguita nel 3° trimestre del 2015 (dal 19/09/2015 al 28/09/2015); nel mese di ottobre 2015 in corrispondenza dello svincolo di Lazzate sono stati svolti solo lavori di completamento e finitura che non hanno comportato produzione di emissioni polverose (posa tappeto e finiture). In corrispondenza della stazione ATM-BR-01 risulta quindi conclusa la fase di monitoraggio in corso d'opera. La stazione non prevede attività nella fase PO.

I limiti normativi per i parametri in esame sono contenuti nel d.lgs. 155 del 13 agosto 2010 e s.m.i.

Tale decreto, in vigore dal 30/09/2010, conferma sostanzialmente i valori limite previsti dal D.M. 60 del 2 aprile 2002 (per il PM10) e i valori obiettivo previsti per il benzo(a)pirene dal D.Lgs. 152 del 3 agosto 2007.

Inquinante	Valore limite/obiettivo	Periodo di mediazione	Legislazione
PM10	50 µg/m ³ (da non superare più di 35 volte per l'anno civile)	1 giorno	D.Lgs. 155 del 13/08/10 e s.m.i. (allegato XI)
	40 µg/m ³	Anno civile	
Benzo(a)pirene	0,001 µg/m ³ (valore obiettivo)	Anno civile	D.Lgs. 155 del 13/08/10 e s.m.i. (allegato XIII)

Tab. 2.2/B – Limiti normativi

Per quanto riguarda i parametri definiti come terrigeni, non sono indicati nella vigente normativa valori tabellari di riferimento.

ATM-LE-01

Il punto ATM-LE-01 è stato oggetto di una campagna di monitoraggio condotta dal 06/12/2016 al 12/12/2016.

I rilievi sono stati programmati in modo da valutare l'influenza sulla componente in esame delle lavorazioni più impattanti effettuate nel periodo Ottobre-Dicembre 2016. Il campionamento delle polveri si è svolto in modo regolare; sono stati sottoposti ad analisi tutti i campioni prelevati. Di seguito si riportano in dettaglio le concentrazioni rilevate nel corso della campagna.

Per il confronto con le concentrazioni PM10 misurate dalla RRQA di ARPA Lombardia e la conseguente di eventuali condizioni anomale afferibili alle attività di cantiere si rimanda al capitolo successivo.

Data	PM10 ug/m3	BaP ng/m3	Al ug/m3	Si ug/m3	S ug/m3	K ug/m3	Ca ug/m3	Ti ug/m3	Fe ug/m3
06/12/2016	64.60	0.5	0.205	0.264	0.791	1.429	1.172	0.011	1.618
07/12/2016	72.70	1.4	0.172	0.297	0.877	1.352	1.298	0.012	1.407
08/12/2016	73.00	1.2	0.094	0.145	0.758	1.382	<0.915	0.005	1.102
09/12/2016	101.80	1.6	0.194	0.377	1.368	2.004	1.349	0.013	2.003
10/12/2016	73.30	1.2	0.097	0.178	0.868	1.465	<0.916	0.007	1.142
11/12/2016	55.50	0.9	0.052	0.082	0.949	1.376	<0.916	0.003	0.531
12/12/2016	83.10	1.2	0.054	0.114	1.978	1.76	<0.916	0.002	0.428

Tab. 2.2/C – Concentrazioni inquinanti – ATM-LE-01

I valori degli analiti risultati inferiori al limite di rilevabilità nel grafico sono stati indicati come equivalenti al limite di rilevabilità.

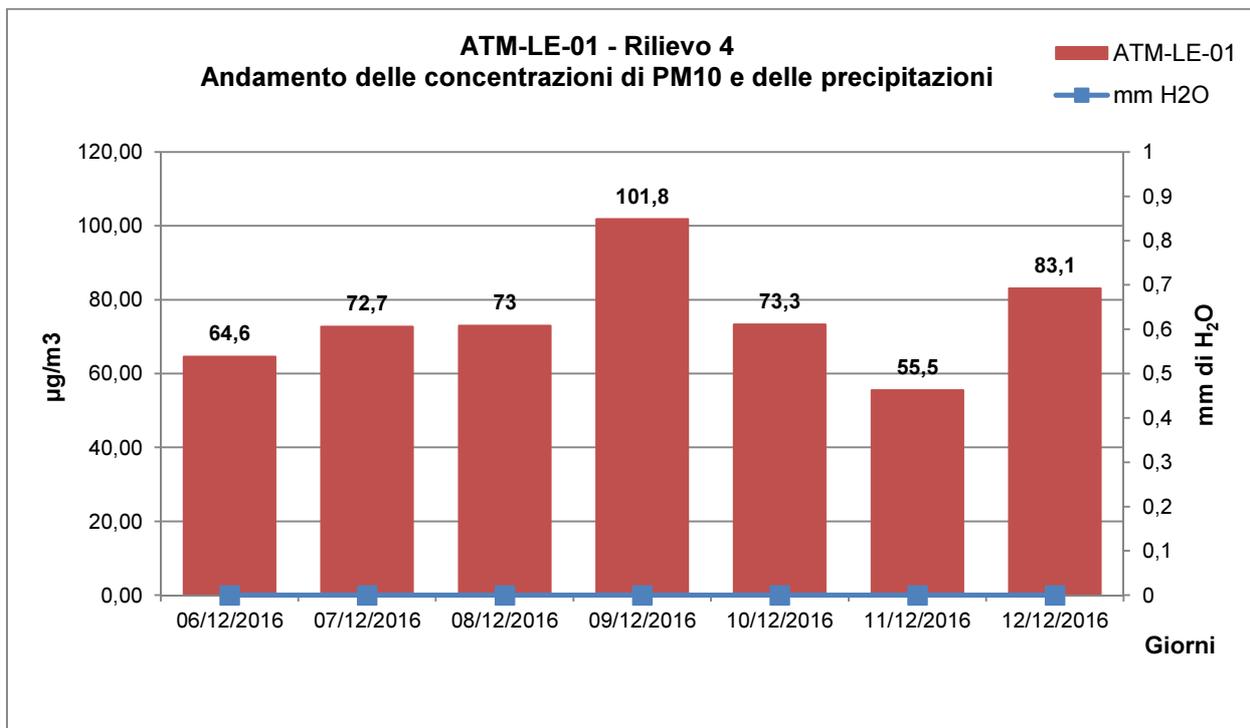


Fig. 2.2/A – Andamento delle concentrazioni di PM10 e delle precipitazioni rilevate presso la postazione ATM-LE-01 dal 06/12/2016 al 12/12/2016

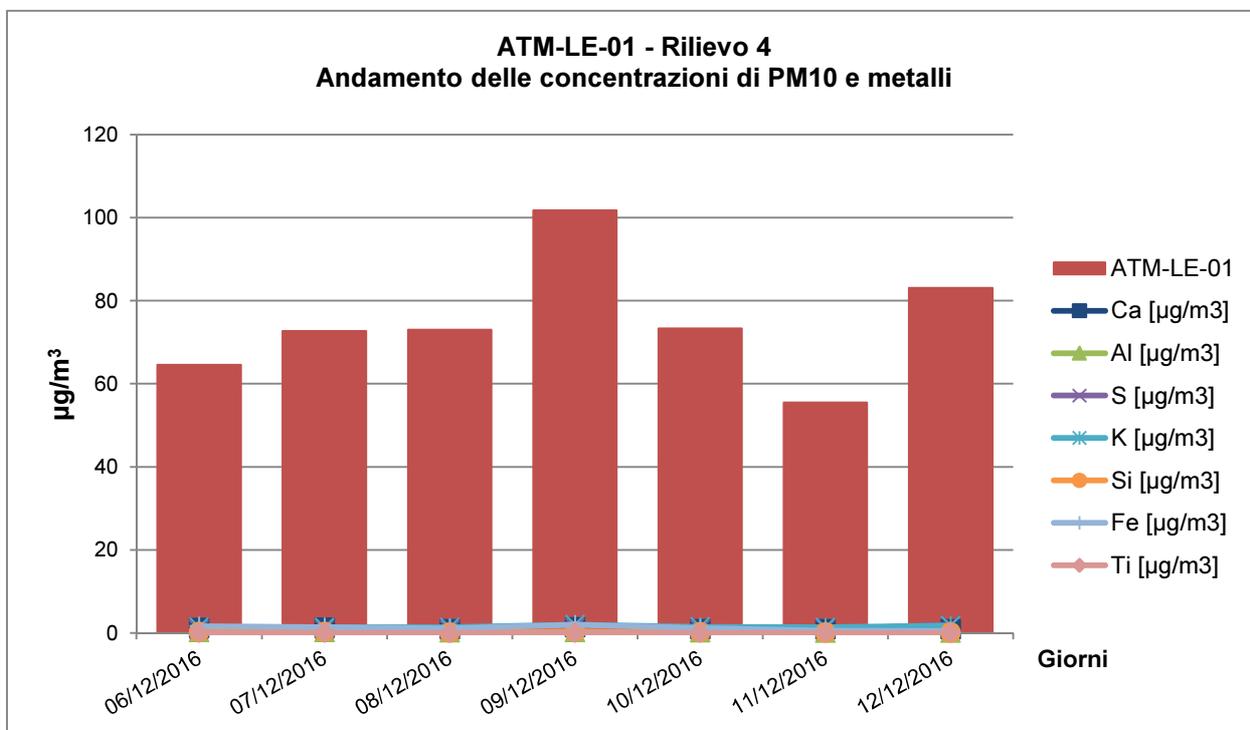


Fig. 2.2/B – Andamento delle concentrazioni di PM10 e di metalli terrigeni rilevate presso la postazione ATM-LE-01 dal 06/12/2016 al 12/12/2016

La concentrazione media in atmosfera nel periodo evidenzia un tenore di PM10 pari a 74.86 $\mu\text{g}/\text{m}^3$ con variazioni nelle concentrazioni medie giornaliere da 55.50 $\mu\text{g}/\text{m}^3$ a 101.80 $\mu\text{g}/\text{m}^3$. Per questo parametro si osservano superamenti del limite di legge posto a 50 $\mu\text{g}/\text{m}^3$ in tutte le giornate monitorate.

Il parametro BaP è stato rilevato in concentrazioni inferiori al limite normativo con riferimento relativo all'anno civile.

I materiali terrigeni più abbondanti risultano Potassio, Ferro, Calcio, Zolfo, Silicio Alluminio e Titanio.

2.3 Definizione delle anomalie

I dati rilevati sono stati analizzati al fine di prevenire eventuali impatti sulla matrice ambientale in esame e di verificare l'efficacia delle misure di mitigazione adottate.

Il metodo di analisi consiste nel confrontare i dati rilevati con le concentrazioni medie dello stesso periodo rilevate dalle rete centraline ARPA (RRQA), al fine di valutare l'impatto delle lavorazioni interferenti.

Le stazioni della RRQA di riferimento sono le seguenti: Dalmine, Calusco, Erba, Vimercate, Trezzo sull'Adda, Meda, Gallarate San Lorenzo, Busto Arsizio Accam, Saronno Santuario, Ferno.

Per la descrizione dettagliata della procedura di individuazione della curva limite si rimanda ai documenti condivisi col ST:

- Metodo di analisi e valutazione dei dati di monitoraggio – Fase Corso d'Opera – Componente Atmosfera – Settembre 2010.
- Verbale "Riunione soglie Atmosfera – Azioni da intraprendere" del 10/12/2010.

La segnalazione e la gestione delle anomalie è stata effettuata attraverso il Sistema Informativo Territoriale (SIT). Le tabelle "Valore del PM10 in corso d'opera" e il relativo grafico di confronto con la curva limite sono state prodotte utilizzando il comando "Esporta dati PM10 (Excel)" dall'applicativo.

Per la valutazione del superamento del valore soglia è stata utilizzata la curva limite relativa ai dati delle centraline di monitoraggio atmosferico sopra riportate raccolti nell'anno 2015. La curva limite è rappresentata da una retta spezzata nel piano cartesiano, espressa dalla seguente formula:


Anno di riferimento	Coefficiente angolare (m)	Offset curva $\mu\text{g}/\text{m}^3$ (q)
2015	1,37	12,5

ATM-LE-01

Valori del PM10 in corso d'opera

Data	PM10	Media PRQA	Busto Arsizio	Calusco d'Adda	Dalmine	Erba	Ferno	Gallarate	Meda	Saronno	Trezzo sull'Adda	Vimercate	Anomalia
06/12/2016	64.60	59.50	53.00	50.00	54.00	33.00	53.00	57.00	89.00	71.00	55.00	80.00	No
07/12/2016	72.70	65.00	72.00	56.00	59.00	32.00	75.00	76.00	83.00	71.00	48.00	78.00	No
08/12/2016	73.00	62.70	66.00	64.00	60.00	31.00	65.00	66.00	73.00	77.00	46.00	79.00	No
09/12/2016	101.80	78.56	69.00	72.00	82.00	38.00	79.00	72.00	111.00	94.00	n.d.	90.00	No
10/12/2016	73.30	82.67	78.00	71.00	91.00	31.00	76.00	79.00	92.00	114.00	n.d.	112.00	No
11/12/2016	55.50	64.44	54.00	93.00	82.00	n.d.	41.00	52.00	69.00	58.00	43.00	88.00	No
12/12/2016	83.10	59.22	48.00	53.00	57.00	n.d.	51.00	63.00	78.00	60.00	55.00	68.00	No

Non vengono riscontrate anomalie

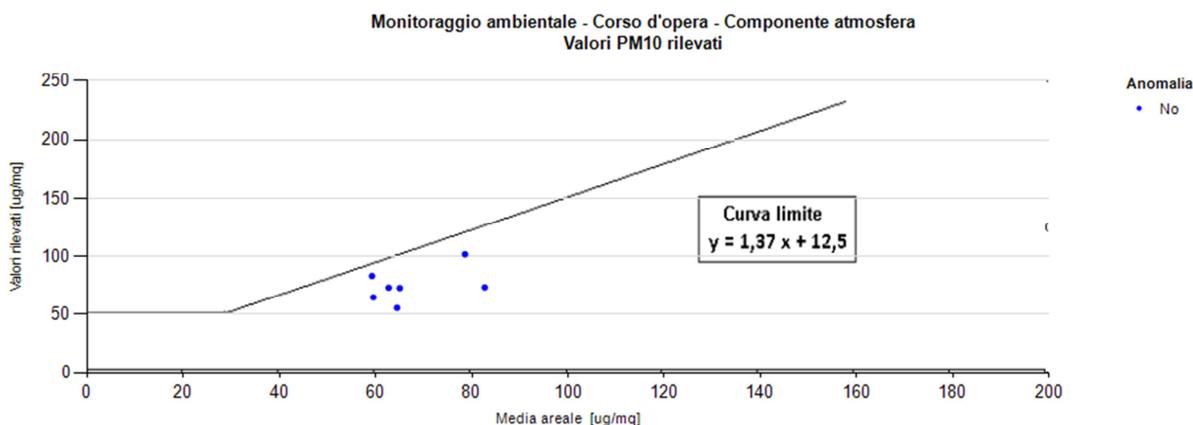

Per quanto concerne le centraline di riferimento ci sono dati non disponibili (record -999) nelle date di seguito riportate:

- Erba, 11/12/2016 e 12/12/2016;
- Trezzo d'Adda, 09/12/2016 e 10/12/2016.

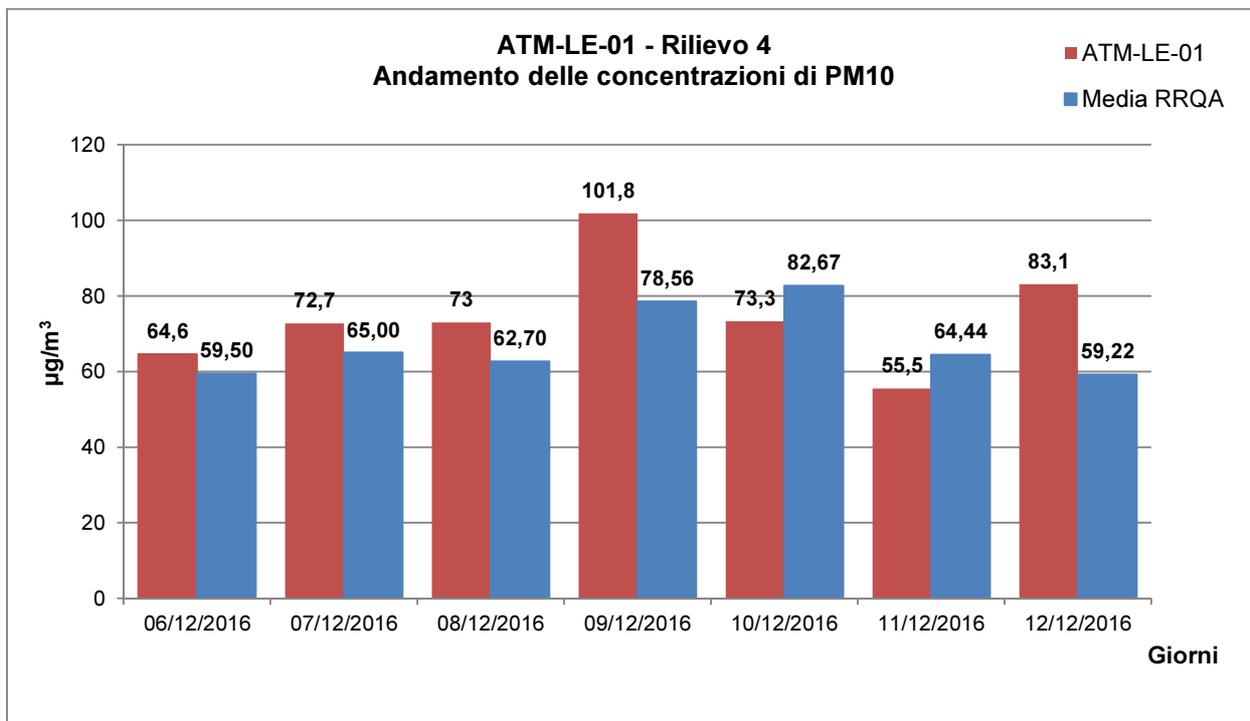


Fig. 2.2/E – Andamento delle concentrazioni di PM10 presso la postazione ATM-LE-01 e presso le centraline ARPA dal 06/12/2016 al 12/12/2016

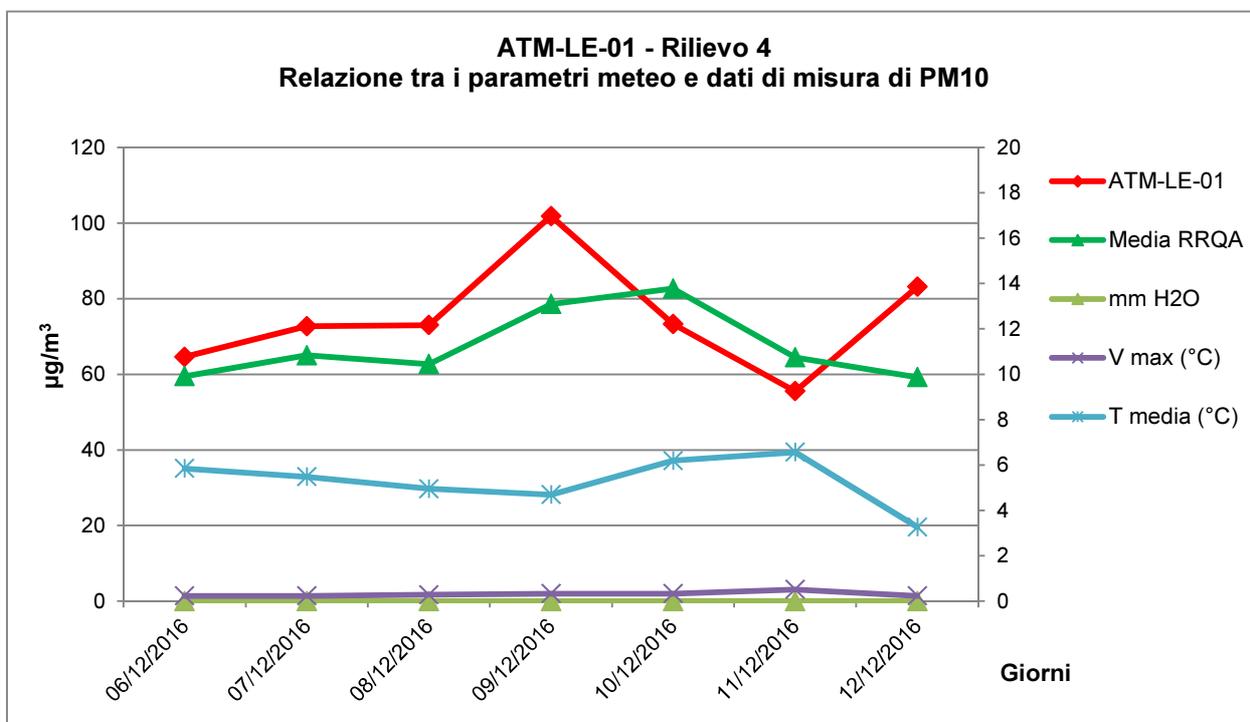


Fig. 2.2/F – Andamento delle concentrazioni di PM10 e dei parametri meteo presso la postazione ATM-LE-01 e presso le centraline ARPA dal 06/12/2016 al 12/12/2016

3 CONCLUSIONI

Nella presente relazione sono stati presentati i risultati delle attività di monitoraggio della componente atmosfera completate in Corso d'Opera nel periodo compreso tra Ottobre e Dicembre 2016, in corrispondenza del punto di monitoraggio ATM-LE-01.

La campagna di rilievo si è svolta secondo le modalità riportate nel PMA.

Le analisi condotte hanno evidenziato valori relativi al parametro PM10 superiori al limite previsto dalla normativa vigente ($50\mu\text{g}/\text{m}^3$) per tutti i giorni della campagna svolta nel periodo 06/12/2016 al 12/12/2016.

Non si registrano anomalie relative al periodo di monitoraggio.

4 ALLEGATI

4.1 ALLEGATO 1 – SCHEDE DI RESTITUZIONE DATI

Componente Ambientale	Atmosfera
Codice Monitoraggio	ATM-LE-01
Tipologia indagine	Corso d'opera - Anno 3 - Quarta campagna trimestrale (qualità dell'aria) - Misura delle polveri e dei parametri meteorologici

Localizzazione del punto / areale di monitoraggio

Tratta di Appartenenza	Tratta B1 e viabilità connessa		
Comune	Lentate sul Seveso	Provincia	Monza e Brianza
Distanza dal Tracciato	60 m	Progressiva di Progetto	km 0+300
Codice Recettore (Censimento APL)	B1006S001	Indirizzo	via Cadore 27
Coordinate WGS84		Coordinate Gauss-Boaga	
Long: 9° 5' 38,59"	Lat: 45° 41' 9,70"	H: 269 m	X: 1.507.350 Y: 5.059.188

Caratterizzazione sintetica del sito


Elementi antropico insediativi	Elementi di valore naturalistico/ambientale	Elementi di progetto
Attività agricola	Area di pregio paesistico - ambientale	Cantiere
Attività produttiva	Parco regionale	Area tecnica
Residenziale ✓	Riserva naturale - SIC - ZPS	Galleria naturale
Cascina - fabbricato rurale	PLIS	Galleria artificiale
Aree degradate	Bosco	Trincea ✓
Scuola	Corso d'acqua	Rilevato
Ospedale - casa di cura - casa di riposo	Falda	Viadotto
Nucleo - edificio di interesse storico	Vincoli idrogeologici - rispetto pozzi idrici	Svincolo
Cimitero		Area di servizio
		Area di stoccaggio
		Viabilità di cantiere ✓

Descrizione del sito / recettore

Il punto di monitoraggio è ubicato nel comune di Lentate sul Seveso (MB), in via Cadore 27, in corrispondenza di un'abitazione indipendente; il recettore si trova a circa 15 m dalla SS35 (superstrada Milano-Meda). La centralina di monitoraggio viene posizionata nel cortile privato dell'abitazione in corrispondenza della facciata esposta al cantiere.

Foto aerea recettore/ sito di misura

ATM-LE-01

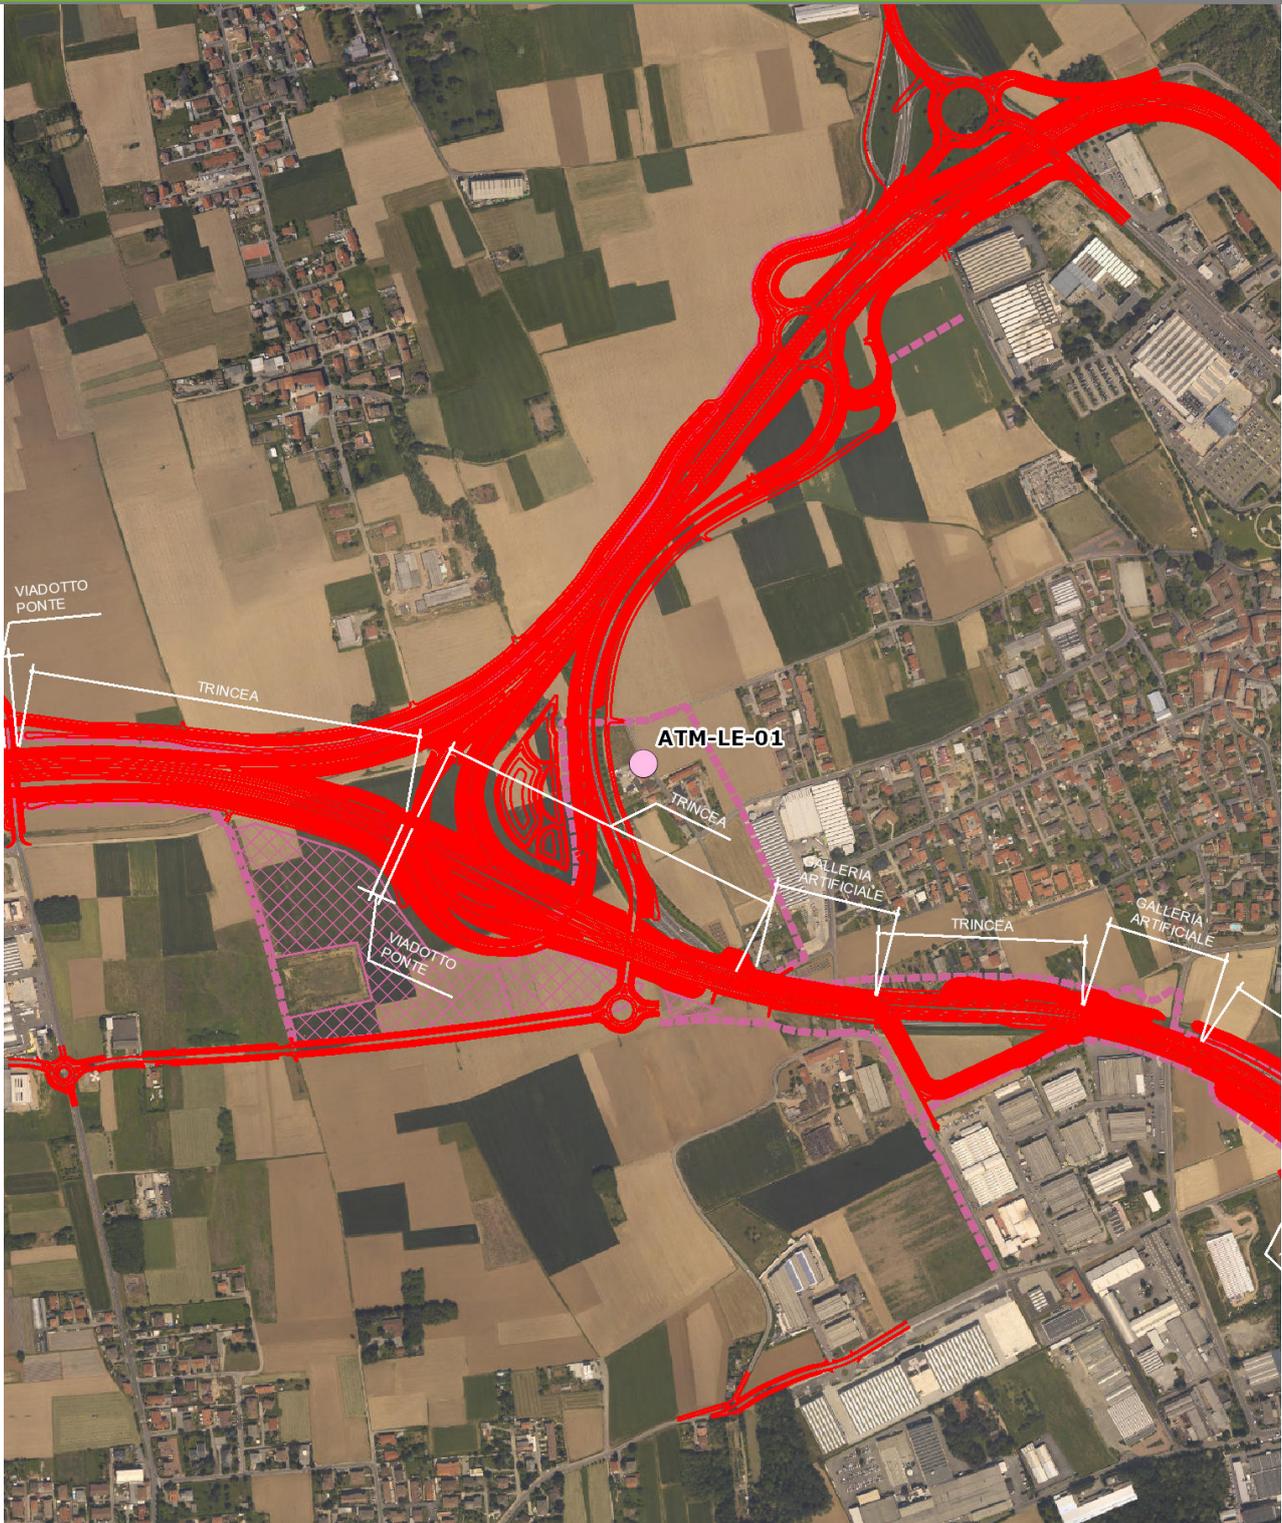

SCALA 1:10000

Legenda	
● Atmosfera - Stazioni puntuali	— Tipologia di opera
— Tracciato di dettaglio	--- Viabilità di cantiere
▨ Aree di cantiere	▨ Campi base

Planimetria di dettaglio

ATM-LE-01



SCALA 1:5000

● Atmosfera - Stazioni puntuali	▣ Campi base	▣ Aree di cantiere
— Tracciato di dettaglio	--- Viabilità dei cantieri	

Profilo longitudinale

Nessun profilo inserito

Rilievi fotografici

ATM-LE-01



Foto 1

Foto attività di rilievo



Foto 2

Foto attività di rilievo

Schema di sintesi			ATM-LE-01
Tipologia misura	Anno	Fase	Data rilievo
Atmosfera (polveri e meteo)	2016	Corso d'opera	12/12/2016

Caratterizzazione del recettore	Descrizione
Destinazione d'uso	Residenziale
Presenza sorgenti concorsuali inquinamento	Non valorizzato.
Data / ora inizio monitoraggio	06/12/2016 ora: 00:00
Data / ora fine monitoraggio	12/12/2016 ora: 00:00

Strumentazione adottata
Stazione meteo
Macchina fotografica
Campionatore gravimetrico sequenziale TCR Tecora Sky Post HV PM10

Note
Si segnala che in prossimità del recettore, tra lo stesso ed il cantiere base, è attivo il cantiere (estraneo ad APL) denominato "Lottizzazione Consorzio Industriale S. Lorenzo" per la costruzione di nuovi capannoni.

Attività di cantiere
La stazione posizionata in prossimità dello svincolo di interconnessione è stata monitorata per la presenza del cantiere base con aree di stoccaggio benché le lavorazioni sullo svincolo e sulla TRCO06 siano al momento sospese in attesa di approvazione variante. Le attività di CO si intendono ancora attive almeno fino al completamento delle attività che rendono attivo il cantiere base.

Schema risultati/1	ATM-LE-01
--------------------	-----------

Risultati analitici - Polveri

Data	PM10 microg/ mc	IPA (BaP) microg/ mc	Allumini o (Al) microg/ mc	Silicio (Si) microg/ mc	Zolfo (S) microg/ mc	Potassio (K) microg/ mc	Calcio (Ca) microg/ mc	Ferro (Fe) microg/ mc	Titanio (Ti) microg/ mc
06/12/2016	64,60	0,000500 0	0,20	0,26	0,79	1,43	1,17	1,62	0,01
07/12/2016	72,70	0,001400 0	0,17	0,30	0,88	1,35	1,30	1,41	0,01
08/12/2016	73,00	0,001200 0	0,09	0,14	0,76	1,38	< 0,92	1,10	0,00
09/12/2016	101,80	0,001600 0	0,19	0,38	1,37	2,00	1,35	2,00	0,01
10/12/2016	73,30	0,001200 0	0,10	0,18	0,87	1,46	< 0,92	1,14	0,01

Data	PM10 microg/ mc	IPA (BaP) microg/ mc	Allumini o (Al) microg/ mc	Silicio (Si) microg/ mc	Zolfo (S) microg/ mc	Potassio (K) microg/ mc	Calcio (Ca) microg/ mc	Ferro (Fe) microg/ mc	Titanio (Ti) microg/ mc
11/12/2016	55,50	0,000900 0	0,05	0,08	0,95	1,38	< 0,92	0,53	0,00
12/12/2016	83,10	0,001200 0	0,05	0,11	1,98	1,76	< 0,92	0,43	0,00

Anomalia riscontrata

Risoluzione dell'anomalia

Scheda risultati/2

ATM-LE-01

Risultati analitici - Parametri meteorologici

Data	Temperatura °C			Umidità relativa %			Prec mm
	Max	Med	Min	Max	Med	Min	
06/12/2016	14	5,8	1,3	99	74,6	42	0
07/12/2016	14	5,5	0,9	90	72,6	43	0
08/12/2016	12,3	5	0,3	90	75,8	46	0
09/12/2016	12,3	4,7	-0,4	91	75,1	48	0
10/12/2016	14	6,2	0,2	92	77,3	44	0
11/12/2016	12,9	6,6	3,3	98	82,5	60	0
12/12/2016	4,5	3,3	0,5	99	97,8	93	0

Data	Velocità vento m/s			DV	Pressione mbar			Irrag. W/mq		
	Max	Med	Min		Max	Med	Min	Max	Med	Min
06/12/2016	1,4	0,4	0	NE	1001,8	998,8	997,2			0
07/12/2016	1,4	0,7	0	NE	1008,3	1004,6	1002			0
08/12/2016	1,7	0,7	0	NE	1008,2	1006	1003,3			0
09/12/2016	2	0,6	0	NE	1005,1	1001,8	999			0
10/12/2016	2	1	0	NE	1000,3	996,9	993,9			0
11/12/2016	3,1	0,9	0	NE	993,7	989	985			0
12/12/2016	1,4	0,6	0	S	994,4	989,8	986,9			0

4.2 ALLEGATO 2 – CERTIFICATI DI LABORATORIO



consenze ambientali®

Spett.: ARETHUSA SRL
VIA TRENTO, 14
24035 CURNO (BG)

Rapporto di Prova N. 9604- 2016 del 23/12/2016

Prelievo eseguito da: Brena Sergio

Data di prelievo: 06/12/16

Data ricevimento: 14/12/16

Data inizio prove: 14/12/16

Data termine prova: 20/12/16

Analisi qualità dell'aria: Prelievo effettuato in comune di Lentate sul Seveso - MB) - Centralina polveri

Prova	UM	Valore	Inc.	Metodica
<u>Campione n° 1 - Laboratorio mobile</u>				
Metodo: <u>UNI EN 12341:2014 Accreditato ACCREDIA</u>				
Prelievo effettuatoc 00.00 alle 24.00 del 6-12				
Particolato in sospensione (PM 10)	µg/m³	64,6	± 9,0	UNI EN 12341:2014
Idrocarburi Policiclici Aromatici*				
Acenaftene*	µg/m³	< 0,0005		CA PO 11 09 2008 Rev. 0
Acenaftilene*	µg/m³	< 0,0005		CA PO 11 09 2008 Rev. 0
Antracene*	µg/m³	< 0,0005		CA PO 11 09 2008 Rev. 0
Benz[a]antracene*	µg/m³	0,0006	± 0,00015	CA PO 11 09 2008 Rev. 0
Benzo[a]pirene*	µg/m³	0,0005	± 0,00013	CA PO 11 09 2008 Rev. 0
Benzo[e]pirene*	µg/m³	0,0007	± 0,00018	CA PO 11 09 2008 Rev. 0
Benzo[b]fluorantene*	µg/m³	0,0008	± 0,00020	CA PO 11 09 2008 Rev. 0
Benzo[g,h,i]perilene*	µg/m³	< 0,0005		CA PO 11 09 2008 Rev. 0
Benz[k]fluorantene*	µg/m³	< 0,0005		CA PO 11 09 2008 Rev. 0
Crisene*	µg/m³	0,0011	± 0,00028	CA PO 11 09 2008 Rev. 0
Dibenzo[a,h]antracene*	µg/m³	< 0,0005		CA PO 11 09 2008 Rev. 0
Fenantrene*	µg/m³	< 0,0005		CA PO 11 09 2008 Rev. 0
Fluorantene*	µg/m³	0,0011	± 0,00028	CA PO 11 09 2008 Rev. 0
Fluorene*	µg/m³	< 0,0005		CA PO 11 09 2008 Rev. 0
Naftalene*	µg/m³	< 0,0005		CA PO 11 09 2008 Rev. 0
Perilene*	µg/m³	< 0,0005		CA PO 11 09 2008 Rev. 0
Pirene*	µg/m³	0,0011	± 0,00028	CA PO 11 09 2008 Rev. 0
Indeno[1,2,3-cd]pirene*	µg/m³	< 0,0005		CA PO 11 09 2008 Rev. 0
Idrocarburi Policiclici Aromatici Totali*	µg/m³	0,0059	± 0,00148	CA PO 11 09 2008 Rev. 0
Alluminio*	ng/m³	205		CA PO 11 08 2010 Rev. 0
Calcio*	ng/m³	1172		CA PO 11 08 2010 Rev. 0
Ferro*	ng/m³	1618		CA PO 11 08 2010 Rev. 0
Potassio*	ng/m³	1429		CA PO 11 08 2010 Rev. 0
Silicio*	ng/m³	264		CA PO 11 08 2010 Rev. 0
Zolfo*	ng/m³	791		CA PO 11 08 2010 Rev. 0
Titanio*	ng/m³	11		CA PO 11 08 2010 Rev. 0

Campione n° 2 - Laboratorio mobile

Documento con firma digitale avanzata ai sensi della normativa vigente

Pagina 1 di 7

Consenze Ambientali S.P.A.

www.consamb.it - info@consamb.it

Sede e laboratorio:
Via Aldo Moro 1
24020 Scanzososciate (Bg)
Tel. 035 6594411 - Fax 035 6594450

Filiale:
Via Beatrice d'Este, 16
20017 Rho (MI)

Registro Imprese Bergamo,
Cod. Fisc. e P.Iva 01703480168
Cap. Soc. € 258.000,00 i.v.
R.E.A. 229808



LAB N° 0040



Rapporto di Prova N. 9604- 2016 del 23/12/2016

Prova	UM	Valore	Inc.	Metodica
<u>Campione n° 2 - Laboratorio mobile</u>				
<u>Metodo: UNI EN 12341:2014 Accreditato ACCREDIA</u>				
<u>Prelievo effettuatoc 00.00 alle 24.00 del 7-12</u>				
Particolato in sospensione (PM 10)	µg/m³	72,7	± 10,2	UNI EN 12341:2014
Idrocarburi Policiclici Aromatici*				
Acenaftene*	µg/m³	< 0,0005		CA PO 11 09 2008 Rev. 0
Acenaftilene*	µg/m³	< 0,0005		CA PO 11 09 2008 Rev. 0
Antracene*	µg/m³	< 0,0005		CA PO 11 09 2008 Rev. 0
Benz[a]antracene*	µg/m³	0,0020	± 0,00050	CA PO 11 09 2008 Rev. 0
Benzo[a]pirene*	µg/m³	0,0014	± 0,00035	CA PO 11 09 2008 Rev. 0
Benzo[e]pirene*	µg/m³	0,0023	± 0,00058	CA PO 11 09 2008 Rev. 0
Benzo[b]fluorantene*	µg/m³	0,0021	± 0,00053	CA PO 11 09 2008 Rev. 0
Benzo[g,h,i]perilene*	µg/m³	0,0015	± 0,00038	CA PO 11 09 2008 Rev. 0
Benz[k]fluorantene*	µg/m³	0,0012	± 0,00030	CA PO 11 09 2008 Rev. 0
Crisene*	µg/m³	0,0032	± 0,00080	CA PO 11 09 2008 Rev. 0
Dibenzo[a,h]antracene*	µg/m³	< 0,0005		CA PO 11 09 2008 Rev. 0
Fenantrene*	µg/m³	< 0,0005		CA PO 11 09 2008 Rev. 0
Fluorantene*	µg/m³	0,0027	± 0,00068	CA PO 11 09 2008 Rev. 0
Fluorene*	µg/m³	< 0,0005		CA PO 11 09 2008 Rev. 0
Naftalene*	µg/m³	< 0,0005		CA PO 11 09 2008 Rev. 0
Perilene*	µg/m³	< 0,0005		CA PO 11 09 2008 Rev. 0
Pirene*	µg/m³	0,0032	± 0,00080	CA PO 11 09 2008 Rev. 0
Indeno[1,2,3-cd]pirene*	µg/m³	0,0012	± 0,00030	CA PO 11 09 2008 Rev. 0
Idrocarburi Policiclici Aromatici Totali*	µg/m³	0,0208	± 0,00520	CA PO 11 09 2008 Rev. 0
Alluminio*	ng/m³	172		CA PO 11 08 2010 Rev. 0
Calcio*	ng/m³	1298		CA PO 11 08 2010 Rev. 0
Ferro*	ng/m³	1407		CA PO 11 08 2010 Rev. 0
Potassio*	ng/m³	1352		CA PO 11 08 2010 Rev. 0
Silicio*	ng/m³	297		CA PO 11 08 2010 Rev. 0
Zolfo*	ng/m³	877		CA PO 11 08 2010 Rev. 0
Titanio*	ng/m³	12		CA PO 11 08 2010 Rev. 0

Campione n° 3 - Laboratorio mobile

Metodo: UNI EN 12341:2014 Accreditato ACCREDIA

Prelievo effettuatoc 00.00 alle 24.00 del 8-12

Particolato in sospensione (PM 10)	µg/m³	73,0	± 10,2	UNI EN 12341:2014
Idrocarburi Policiclici Aromatici*				



Rapporto di Prova N. 9604- 2016 del 23/12/2016

Prova	UM	Valore	Inc.	Metodica
<u>Campione n° 3 - Laboratorio mobile</u>				
<u>Metodo: UNI EN 12341:2014 Accreditato ACCREDIA</u>				
<u>Prelievo effettuatoc 00.00 alle 24.00 del 8-12</u>				
Acenaftene*	µg/m³	< 0,0005		CA PO 11 09 2008 Rev. 0
Acenaftilene*	µg/m³	< 0,0005		CA PO 11 09 2008 Rev. 0
Antracene*	µg/m³	< 0,0005		CA PO 11 09 2008 Rev. 0
Benz[a]antracene*	µg/m³	0,0016	± 0,00040	CA PO 11 09 2008 Rev. 0
Benzo[a]pirene*	µg/m³	0,0012	± 0,00030	CA PO 11 09 2008 Rev. 0
Benzo[e]pirene*	µg/m³	0,0017	± 0,00043	CA PO 11 09 2008 Rev. 0
Benzo[b]fluorantene*	µg/m³	0,0019	± 0,00048	CA PO 11 09 2008 Rev. 0
Benzo[g,h,i]perilene*	µg/m³	0,0010	± 0,00025	CA PO 11 09 2008 Rev. 0
Benz[k]fluorantene*	µg/m³	0,0010	± 0,00025	CA PO 11 09 2008 Rev. 0
Crisene*	µg/m³	0,0027	± 0,00068	CA PO 11 09 2008 Rev. 0
Dibenzo[a,h]antracene*	µg/m³	< 0,0005		CA PO 11 09 2008 Rev. 0
Fenantrene*	µg/m³	< 0,0005		CA PO 11 09 2008 Rev. 0
Fluorantene*	µg/m³	0,0023	± 0,00058	CA PO 11 09 2008 Rev. 0
Fluorene*	µg/m³	< 0,0005		CA PO 11 09 2008 Rev. 0
Naftalene*	µg/m³	< 0,0005		CA PO 11 09 2008 Rev. 0
Perilene*	µg/m³	< 0,0005		CA PO 11 09 2008 Rev. 0
Pirene*	µg/m³	0,0024	± 0,00060	CA PO 11 09 2008 Rev. 0
Indeno[1,2,3-cd]pirene*	µg/m³	0,0009	± 0,00023	CA PO 11 09 2008 Rev. 0
Idrocarburi Policiclici Aromatici Totali*	µg/m³	0,0167	± 0,00418	CA PO 11 09 2008 Rev. 0
Alluminio*	ng/m³	94		CA PO 11 08 2010 Rev. 0
Calcio*	ng/m³	< 915		CA PO 11 08 2010 Rev. 0
Ferro*	ng/m³	1102		CA PO 11 08 2010 Rev. 0
Potassio*	ng/m³	1382		CA PO 11 08 2010 Rev. 0
Silicio*	ng/m³	145		CA PO 11 08 2010 Rev. 0
Zolfo*	ng/m³	758		CA PO 11 08 2010 Rev. 0
Titanio*	ng/m³	5		CA PO 11 08 2010 Rev. 0

Campione n° 4 - Laboratorio mobile

Metodo: UNI EN 12341:2014 Accreditato ACCREDIA

Prelievo effettuatoc 00.00 alle 24.00 del 9-12

Particolato in sospensione (PM 10)	µg/m³	101,8	± 14,3	UNI EN 12341:2014
Idrocarburi Policiclici Aromatici*				
Acenaftene*	µg/m³	< 0,0005		CA PO 11 09 2008 Rev. 0
Acenaftilene*	µg/m³	< 0,0005		CA PO 11 09 2008 Rev. 0



Rapporto di Prova N. 9604- 2016 del 23/12/2016

Prova	UM	Valore	Inc.	Metodica
-------	----	--------	------	----------

Campione n° 4 - Laboratorio mobile

Metodo: UNI EN 12341:2014 Accreditato ACCREDIA

Prelievo effettuato 00.00 alle 24.00 del 9-12

Antracene*	µg/m ³	< 0,0005		CA PO 11 09 2008 Rev. 0
Benz[a]antracene*	µg/m ³	0,0023	± 0,00058	CA PO 11 09 2008 Rev. 0
Benzo[a]pirene*	µg/m ³	0,0016	± 0,00040	CA PO 11 09 2008 Rev. 0
Benzo[e]pirene*	µg/m ³	0,0022	± 0,00055	CA PO 11 09 2008 Rev. 0
Benzo[b]fluorantene*	µg/m ³	0,0026	± 0,00065	CA PO 11 09 2008 Rev. 0
Benzo[g,h,i]perilene*	µg/m ³	0,0014	± 0,00035	CA PO 11 09 2008 Rev. 0
Benz[k]fluorantene*	µg/m ³	0,0014	± 0,00035	CA PO 11 09 2008 Rev. 0
Crisene*	µg/m ³	0,0039	± 0,00098	CA PO 11 09 2008 Rev. 0
Dibenzo[a,h]antracene*	µg/m ³	< 0,0005		CA PO 11 09 2008 Rev. 0
Fenantrene*	µg/m ³	< 0,0005		CA PO 11 09 2008 Rev. 0
Fluorantene*	µg/m ³	0,0034	± 0,00085	CA PO 11 09 2008 Rev. 0
Fluorene*	µg/m ³	< 0,0005		CA PO 11 09 2008 Rev. 0
Naftalene*	µg/m ³	< 0,0005		CA PO 11 09 2008 Rev. 0
Perilene*	µg/m ³	< 0,0005		CA PO 11 09 2008 Rev. 0
Pirene*	µg/m ³	0,0036	± 0,00090	CA PO 11 09 2008 Rev. 0
Indeno[1,2,3-cd]pirene*	µg/m ³	0,0012	± 0,00030	CA PO 11 09 2008 Rev. 0
Idrocarburi Policiclici Aromatici Totali*	µg/m ³	0,0234	± 0,00585	CA PO 11 09 2008 Rev. 0
Alluminio*	ng/m ³	194		CA PO 11 08 2010 Rev. 0
Calcio*	ng/m ³	1349		CA PO 11 08 2010 Rev. 0
Ferro*	ng/m ³	2003		CA PO 11 08 2010 Rev. 0
Potassio*	ng/m ³	2004		CA PO 11 08 2010 Rev. 0
Silicio*	ng/m ³	377		CA PO 11 08 2010 Rev. 0
Zolfo*	ng/m ³	1368		CA PO 11 08 2010 Rev. 0
Titanio*	ng/m ³	13		CA PO 11 08 2010 Rev. 0

Campione n° 5 - Laboratorio mobile

Metodo: UNI EN 12341:2014 Accreditato ACCREDIA

Prelievo effettuato 00.00 alle 24.00 del 10-12

Particolato in sospensione (PM 10)	µg/m ³	73,3	± 10,3	UNI EN 12341:2014
Idrocarburi Policiclici Aromatici*				
Acenaftene*	µg/m ³	< 0,0005		CA PO 11 09 2008 Rev. 0
Acenaftilene*	µg/m ³	< 0,0005		CA PO 11 09 2008 Rev. 0
Antracene*	µg/m ³	< 0,0005		CA PO 11 09 2008 Rev. 0
Benz[a]antracene*	µg/m ³	0,0015	± 0,00038	CA PO 11 09 2008 Rev. 0

Documento con firma digitale avanzata ai sensi della normativa vigente

Pagina 4 di 7



Rapporto di Prova N. 9604- 2016 del 23/12/2016

Prova	UM	Valore	Inc.	Metodica
<u>Campione n° 5 - Laboratorio mobile</u>				
<u>Metodo: UNI EN 12341:2014 Accreditato ACCREDIA</u>				
<u>Prelievo effettuatoc 00.00 alle 24.00 del 10-12</u>				
Benzo[a]pirene*	µg/m³	0,0012	± 0,00030	CA PO 11 09 2008 Rev. 0
Benzo[e]pirene*	µg/m³	0,0016	± 0,00040	CA PO 11 09 2008 Rev. 0
Benzo[b]fluorantene*	µg/m³	0,0019	± 0,00048	CA PO 11 09 2008 Rev. 0
Benzo[g,h,i]perilene*	µg/m³	0,0011	± 0,00028	CA PO 11 09 2008 Rev. 0
Benz[k]fluorantene*	µg/m³	0,0010	± 0,00025	CA PO 11 09 2008 Rev. 0
Crisene*	µg/m³	0,0027	± 0,00068	CA PO 11 09 2008 Rev. 0
Dibenzo[a,h]antracene*	µg/m³	< 0,0005		CA PO 11 09 2008 Rev. 0
Fenantrene*	µg/m³	< 0,0005		CA PO 11 09 2008 Rev. 0
Fluorantene*	µg/m³	0,0018	± 0,00045	CA PO 11 09 2008 Rev. 0
Fluorene*	µg/m³	< 0,0005		CA PO 11 09 2008 Rev. 0
Naftalene*	µg/m³	< 0,0005		CA PO 11 09 2008 Rev. 0
Perilene*	µg/m³	< 0,0005		CA PO 11 09 2008 Rev. 0
Pirene*	µg/m³	0,0018	± 0,00045	CA PO 11 09 2008 Rev. 0
Indeno[1,2,3-cd]pirene*	µg/m³	0,0009	± 0,00023	CA PO 11 09 2008 Rev. 0
Idrocarburi Policiclici Aromatici Totali*	µg/m³	0,0155	± 0,00388	CA PO 11 09 2008 Rev. 0
Alluminio*	ng/m³	97		CA PO 11 08 2010 Rev. 0
Calcio*	ng/m³	< 916		CA PO 11 08 2010 Rev. 0
Ferro*	ng/m³	1142		CA PO 11 08 2010 Rev. 0
Potassio*	ng/m³	1465		CA PO 11 08 2010 Rev. 0
Silicio*	ng/m³	178		CA PO 11 08 2010 Rev. 0
Zolfo*	ng/m³	868		CA PO 11 08 2010 Rev. 0
Titanio*	ng/m³	7		CA PO 11 08 2010 Rev. 0

Campione n° 6 - Laboratorio mobile

Metodo: UNI EN 12341:2014 Accreditato ACCREDIA

Prelievo effettuatoc 00.00 alle 24.00 del 11-12

Particolato in sospensione (PM 10)	µg/m³	55,5	± 7,8	UNI EN 12341:2014
Idrocarburi Policiclici Aromatici*				
Acenaftene*	µg/m³	< 0,0005		CA PO 11 09 2008 Rev. 0
Acenaftilene*	µg/m³	< 0,0005		CA PO 11 09 2008 Rev. 0
Antracene*	µg/m³	< 0,0005		CA PO 11 09 2008 Rev. 0
Benzo[a]antracene*	µg/m³	0,0012	± 0,00030	CA PO 11 09 2008 Rev. 0
Benzo[a]pirene*	µg/m³	0,0009	± 0,00023	CA PO 11 09 2008 Rev. 0
Benzo[e]pirene*	µg/m³	0,0012	± 0,00030	CA PO 11 09 2008 Rev. 0



Rapporto di Prova N. 9604- 2016 del 23/12/2016

Prova	UM	Valore	Inc.	Metodica
-------	----	--------	------	----------

Campione n° 6 - Laboratorio mobile

Metodo: UNI EN 12341:2014 Accreditato ACCREDIA

Prelievo effettuatoc 00.00 alle 24.00 del 11-12

Benzo[b]fluorantene*	µg/m³	0,0014	± 0,00035	CA PO 11 09 2008 Rev. 0
Benzo[g,h,i]perilene*	µg/m³	0,0007	± 0,00018	CA PO 11 09 2008 Rev. 0
Benz[k]fluorantene*	µg/m³	0,0008	± 0,00020	CA PO 11 09 2008 Rev. 0
Crisene*	µg/m³	0,0020	± 0,00050	CA PO 11 09 2008 Rev. 0
Dibenzo[a,h]antracene*	µg/m³	< 0,0005		CA PO 11 09 2008 Rev. 0
Fenantrene*	µg/m³	< 0,0005		CA PO 11 09 2008 Rev. 0
Fluorantene*	µg/m³	0,0019	± 0,00048	CA PO 11 09 2008 Rev. 0
Fluorene*	µg/m³	< 0,0005		CA PO 11 09 2008 Rev. 0
Naftalene*	µg/m³	< 0,0005		CA PO 11 09 2008 Rev. 0
Perilene*	µg/m³	< 0,0005		CA PO 11 09 2008 Rev. 0
Pirene*	µg/m³	0,0018	± 0,00045	CA PO 11 09 2008 Rev. 0
Indeno[1,2,3-cd]pirene*	µg/m³	< 0,0005		CA PO 11 09 2008 Rev. 0
Idrocarburi Policiclici Aromatici Totali*	µg/m³	0,0101	± 0,00253	CA PO 11 09 2008 Rev. 0
Alluminio*	ng/m³	52		CA PO 11 08 2010 Rev. 0
Calcio*	ng/m³	< 916		CA PO 11 08 2010 Rev. 0
Ferro*	ng/m³	531		CA PO 11 08 2010 Rev. 0
Potassio*	ng/m³	1376		CA PO 11 08 2010 Rev. 0
Silicio*	ng/m³	82		CA PO 11 08 2010 Rev. 0
Zolfo*	ng/m³	949		CA PO 11 08 2010 Rev. 0
Titanio*	ng/m³	3		CA PO 11 08 2010 Rev. 0

Campione n° 7 - Laboratorio mobile

Metodo: UNI EN 12341:2014 Accreditato ACCREDIA

Prelievo effettuatoc 00.00 alle 24.00 del 12-12

Particolato in sospensione (PM 10)	µg/m³	83,1	± 11,6	UNI EN 12341:2014
Idrocarburi Policiclici Aromatici*				
Acenafteene*	µg/m³	< 0,0005		CA PO 11 09 2008 Rev. 0
Acenafilene*	µg/m³	< 0,0005		CA PO 11 09 2008 Rev. 0
Antracene*	µg/m³	< 0,0005		CA PO 11 09 2008 Rev. 0
Benzo[a]antracene*	µg/m³	0,0016	± 0,00040	CA PO 11 09 2008 Rev. 0
Benzo[a]pirene*	µg/m³	0,0012	± 0,00030	CA PO 11 09 2008 Rev. 0
Benzo[e]pirene*	µg/m³	0,0016	± 0,00040	CA PO 11 09 2008 Rev. 0
Benzo[b]fluorantene*	µg/m³	0,0019	± 0,00048	CA PO 11 09 2008 Rev. 0
Benzo[g,h,i]perilene*	µg/m³	0,0012	± 0,00030	CA PO 11 09 2008 Rev. 0





Rapporto di Prova N. 9604- 2016 del 23/12/2016

Prova	UM	Valore	Inc.	Metodica
<u>Campione n° 7 - Laboratorio mobile</u>				
<u>Metodo: UNI EN 12341:2014 Accreditato ACCREDIA</u>				
<u>Prelievo effettuatoc 00.00 alle 24.00 del 12-12</u>				
Benz[k]fluorantene*	µg/m³	< 0,0005		CA PO 11 09 2008 Rev. 0
Crisene*	µg/m³	0,0028	± 0,00070	CA PO 11 09 2008 Rev. 0
Dibenzo[a,h]antracene*	µg/m³	< 0,0005		CA PO 11 09 2008 Rev. 0
Fenantrene*	µg/m³	< 0,0005		CA PO 11 09 2008 Rev. 0
Fluorantene*	µg/m³	0,0042	± 0,00105	CA PO 11 09 2008 Rev. 0
Fluorene*	µg/m³	< 0,0005		CA PO 11 09 2008 Rev. 0
Naftalene*	µg/m³	< 0,0005		CA PO 11 09 2008 Rev. 0
Perilene*	µg/m³	< 0,0005		CA PO 11 09 2008 Rev. 0
Pirene*	µg/m³	0,0041	± 0,00103	CA PO 11 09 2008 Rev. 0
Indeno[1,2,3-cd]pirene*	µg/m³	< 0,0005		CA PO 11 09 2008 Rev. 0
Idrocarburi Policiclici Aromatici Totali*	µg/m³	0,0186	± 0,00465	CA PO 11 09 2008 Rev. 0
Alluminio*	ng/m³	54		CA PO 11 08 2010 Rev. 0
Calcio*	ng/m³	< 916		CA PO 11 08 2010 Rev. 0
Ferro*	ng/m³	428		CA PO 11 08 2010 Rev. 0
Potassio*	ng/m³	1760		CA PO 11 08 2010 Rev. 0
Silicio*	ng/m³	114		CA PO 11 08 2010 Rev. 0
Zolfo*	ng/m³	1978		CA PO 11 08 2010 Rev. 0
Titanio*	ng/m³	2		CA PO 11 08 2010 Rev. 0

Note:

Il rapporto riguarda esclusivamente il campione sottoposto a prova e non può essere riprodotto parzialmente, salvo approvazione scritta da parte di questo Laboratorio. Il campione viene conservato in laboratorio per 10 gg dopo la data di stampa. L'incertezza di misura, espressa come incertezza estesa, è stata ottenuta con fattore di copertura K=2, corrispondente ad un intervallo di confidenza di circa il 95%. UM=Unità di Misura; Inc.=Incertezza estesa; (#)=Prova subappaltata. Eventuali informazioni inerenti il campionamento, non riportate nel presente rapporto, sono presenti nel verbale di prelievo qualora esso sia effettuato da un tecnico di Consulenze Ambientali SpA.

* = Prova non accreditata da ACCREDIA

Responsabile di Laboratorio

Dr. Raffaella Gibellini

Chimico

Ordine dei Chimici Provincia di Bergamo
Iscrizione n° 164

