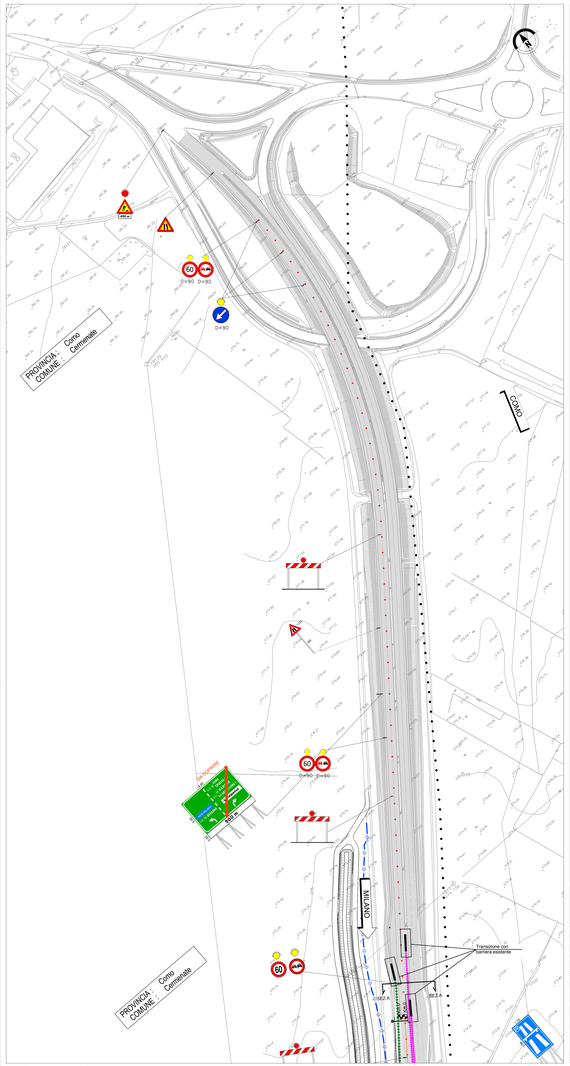

INQUADRAMENTO 1

Scala 1:1000

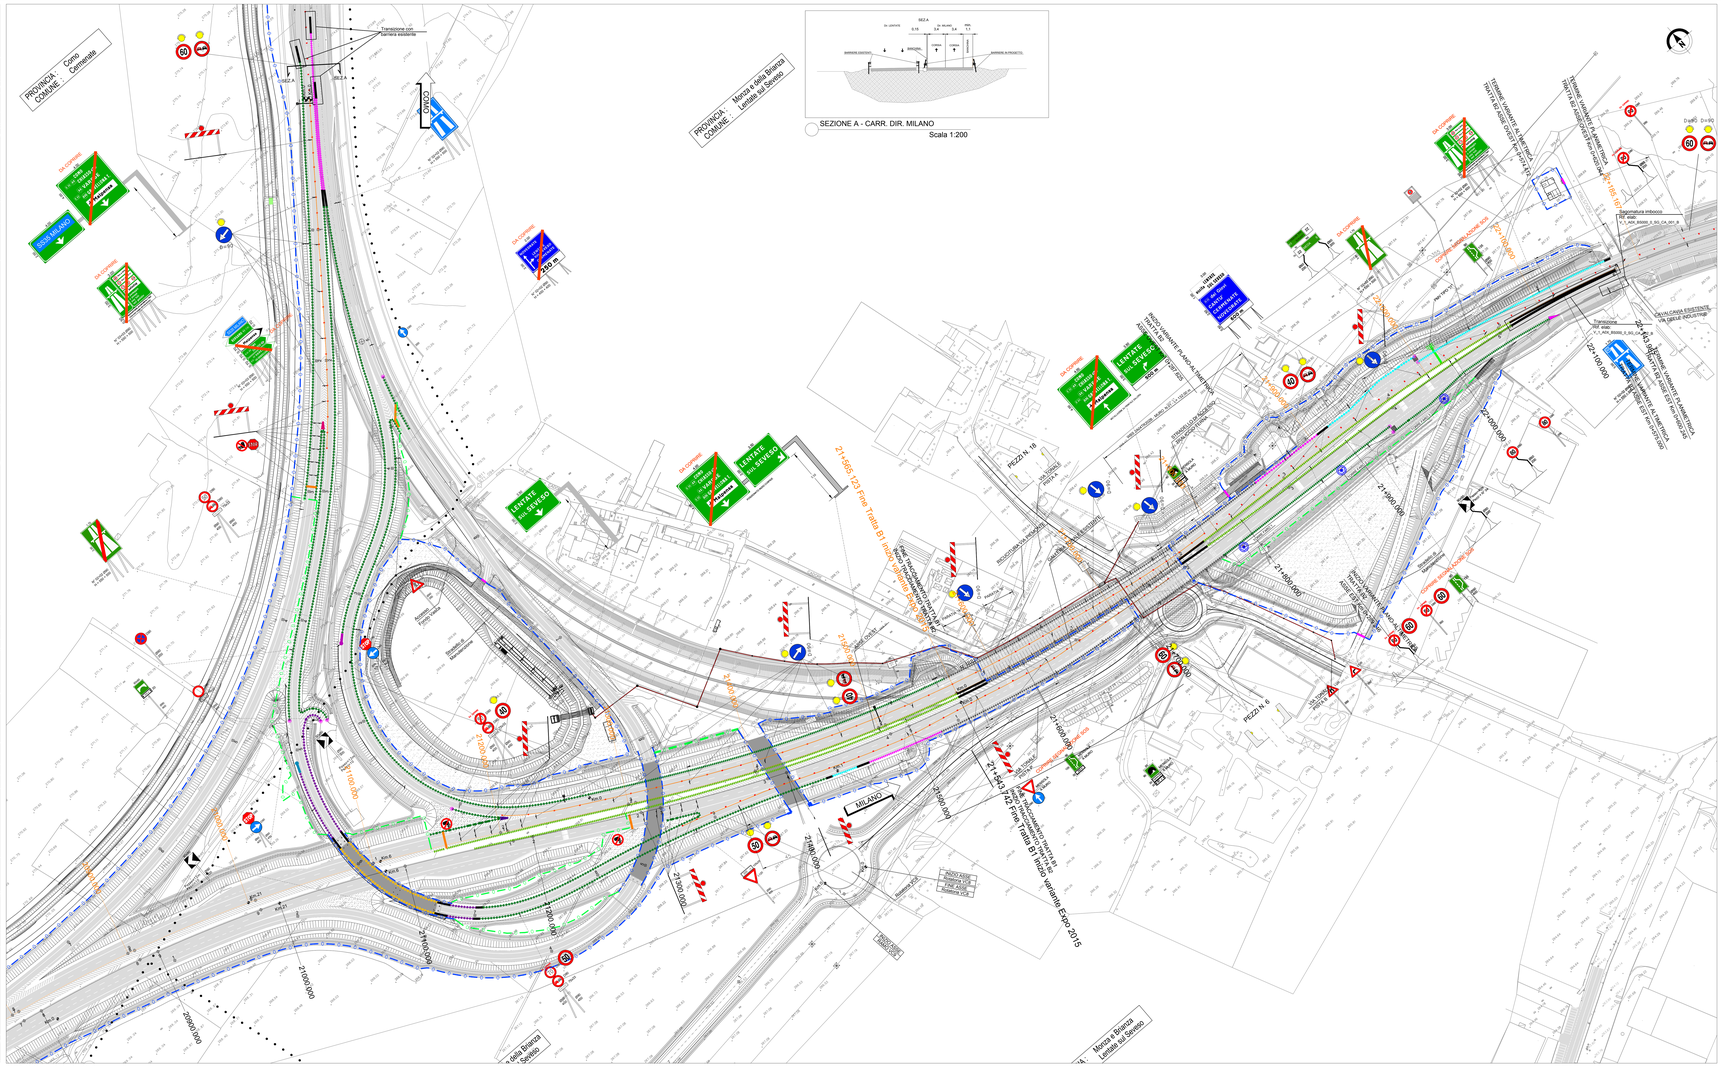
PROVINCIA : Como
COMUNE : Cermenate
PROVINCIA : Monza e Brianza
Transizione con barriera esistente
COMO
MILANO
21+565,123 Fine Tratta B1 Inizio variante Expo 2015
