


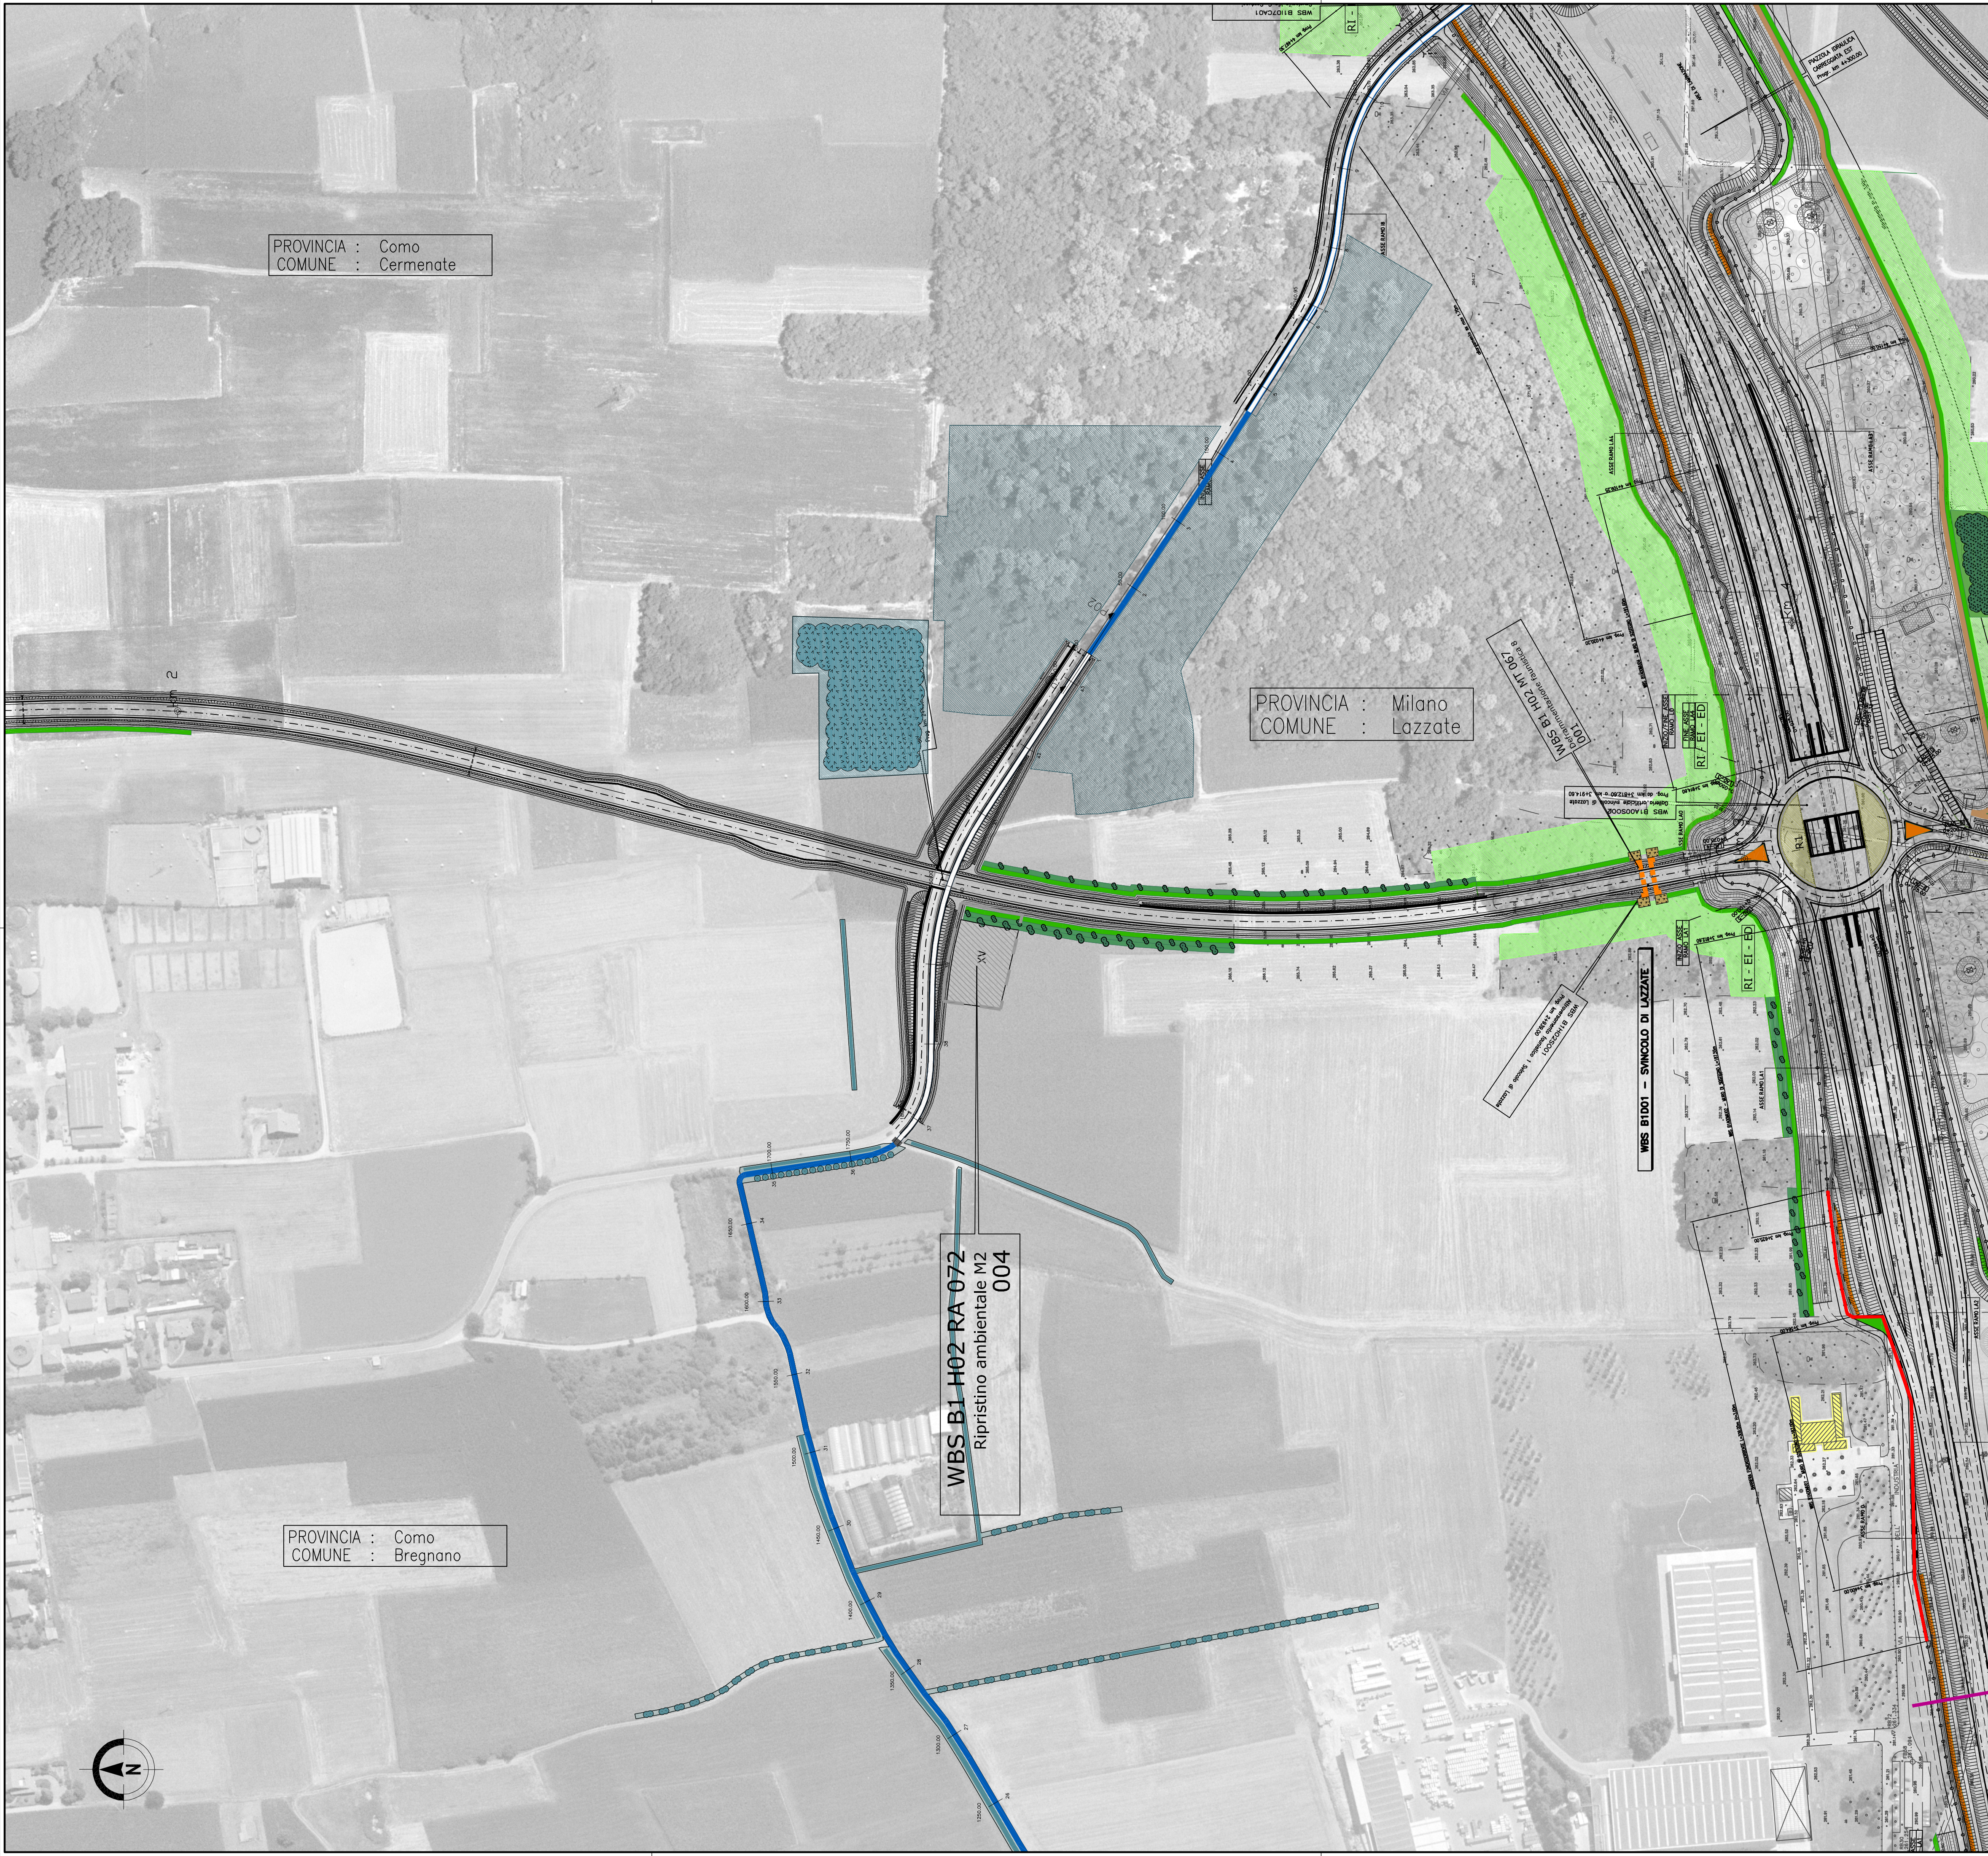

LEGENDA:

Corsi d'acqua

Uso del suolo semplificato

Residenza

Industria/artigianale/commercio

Ricettori sensibili (scuole, ospedali, case di riposo)

Beni di interesse storico

OPERE A VERDE DI NUOVO IMPIANTO

Filare arboreo

I. Filare singolo/doppio arboreo di I grandezza

II. Filare singolo/doppio arboreo di II grandezza

III. Filare singolo/doppio arboreo di III grandezza

IV. Filare singolo/doppio arboreo misto

Fascia arboreo - arbustiva

V. Fascia arboreo arbustiva alberi di I grandezza

VI. Fascia arboreo arbustiva alberi di II grandezza

VII. Fascia arboreo arbustiva alberi di III grandezza

Fascia arbustiva

VIII. Fascia arbustiva di arbusti h<3m

IX. Fascia arbustiva di arbusti h>3m

X. Fascia arbustiva di arbusti misti

XI. Fascia arbustiva con arbusti ornamentali

XII. Macchie arboreo-arbustive di interesse faunistico

XIII. Bosco/Macchia boscata

XIV. Prato arborato

XV. Prato stabile

XVI. Prato fiorito

XVII. Specie erbacee igrofile

XVIII. Rampanti

Rotatoria (in ambito extraurbano)

Rotatoria (in ambito urbano e periurbano)

Arredi per parchi

Opere di deframmentazione faunistica

67_1. Ecodotto/galleria artificiale

67_2. Sopravia faunistico in affiancamento a viabilità locale

67_3. Sopravia faunistico in affiancamento a ciclabile

67_4. Sopravia faunistico in affiancamento canale idraulico

67_5. Sottovia faunistico in affiancamento a viabilità locale

67_6. Sottovia faunistico in affiancamento a corso d'acqua

67_7. Sottovia faunistico in affiancamento a ciclabile

67_8. Sottovia faunistico in scotolare asciutto

67_9. Sottovia in scotolare irriguo

Opere di ingegneria naturalistica

CY Cordonata viva

Opere di riqualificazione della vegetazione esistente (aree non oggetto di esproprio)

RI Rimonda del secco

EL Eliminazione esemplari instabili/pericolosi

ED Eliminazione del piano dominato

MT Movimenti terra con copertura di 20 cm di terra di coltivo

PM Percorso di manutenzione

Pista ciclopeditonale di compensazione Greenway

Bacino di fitodepurazione



Aree di cantiere

Ripristino vegetazione esistente in aree cantiere

Ripristino vegetazione esistente

Opere di mitigazione acustica

N.B. Le opere di compensazione sono rappresentate in colore blu, vedi elaborati WBS: D_AG_xx_W00_CS01 e D_AP_xx_W00_CS01

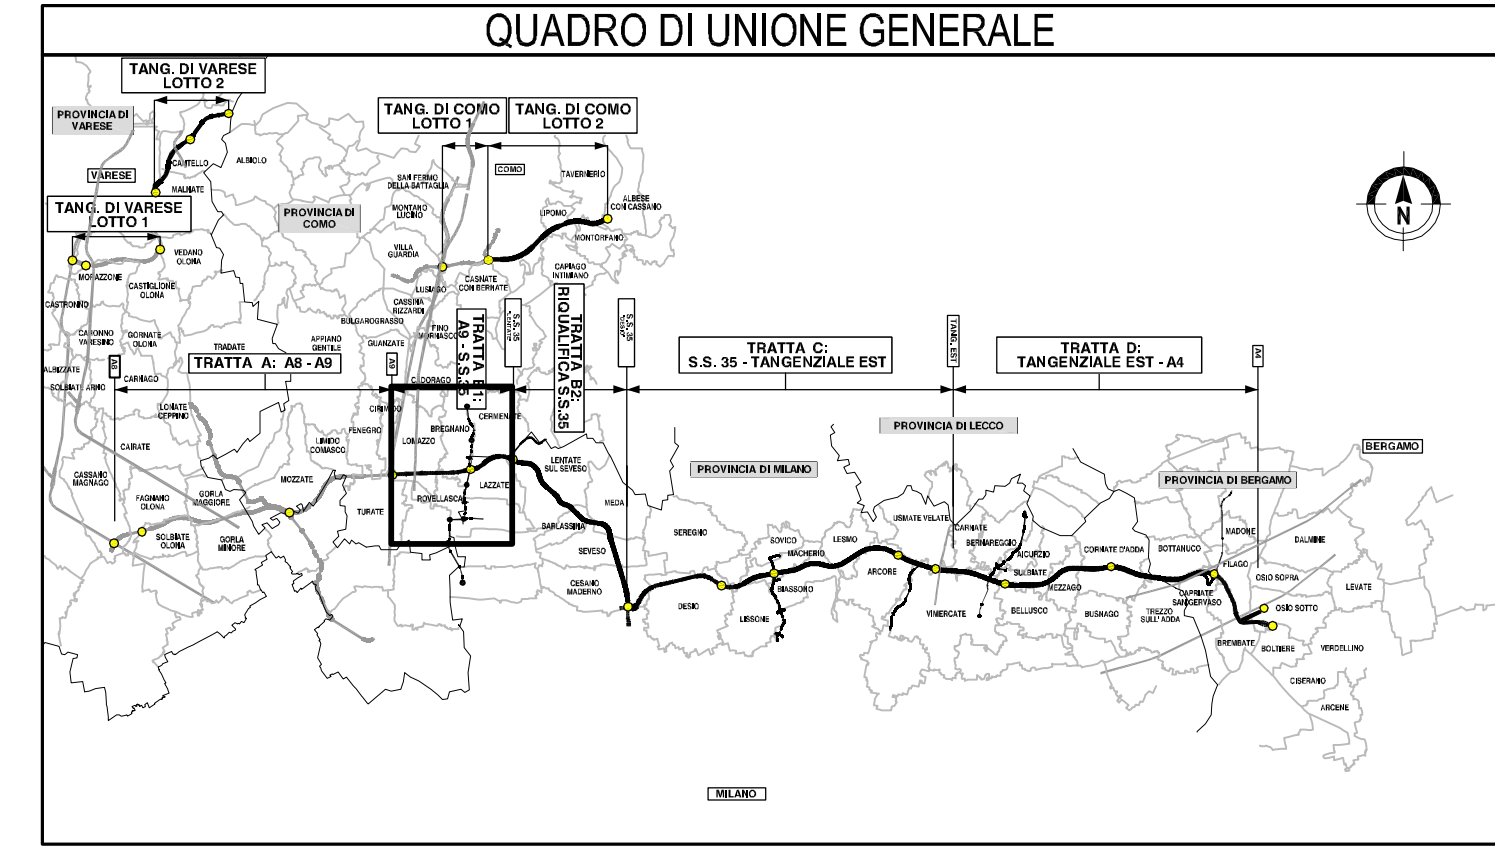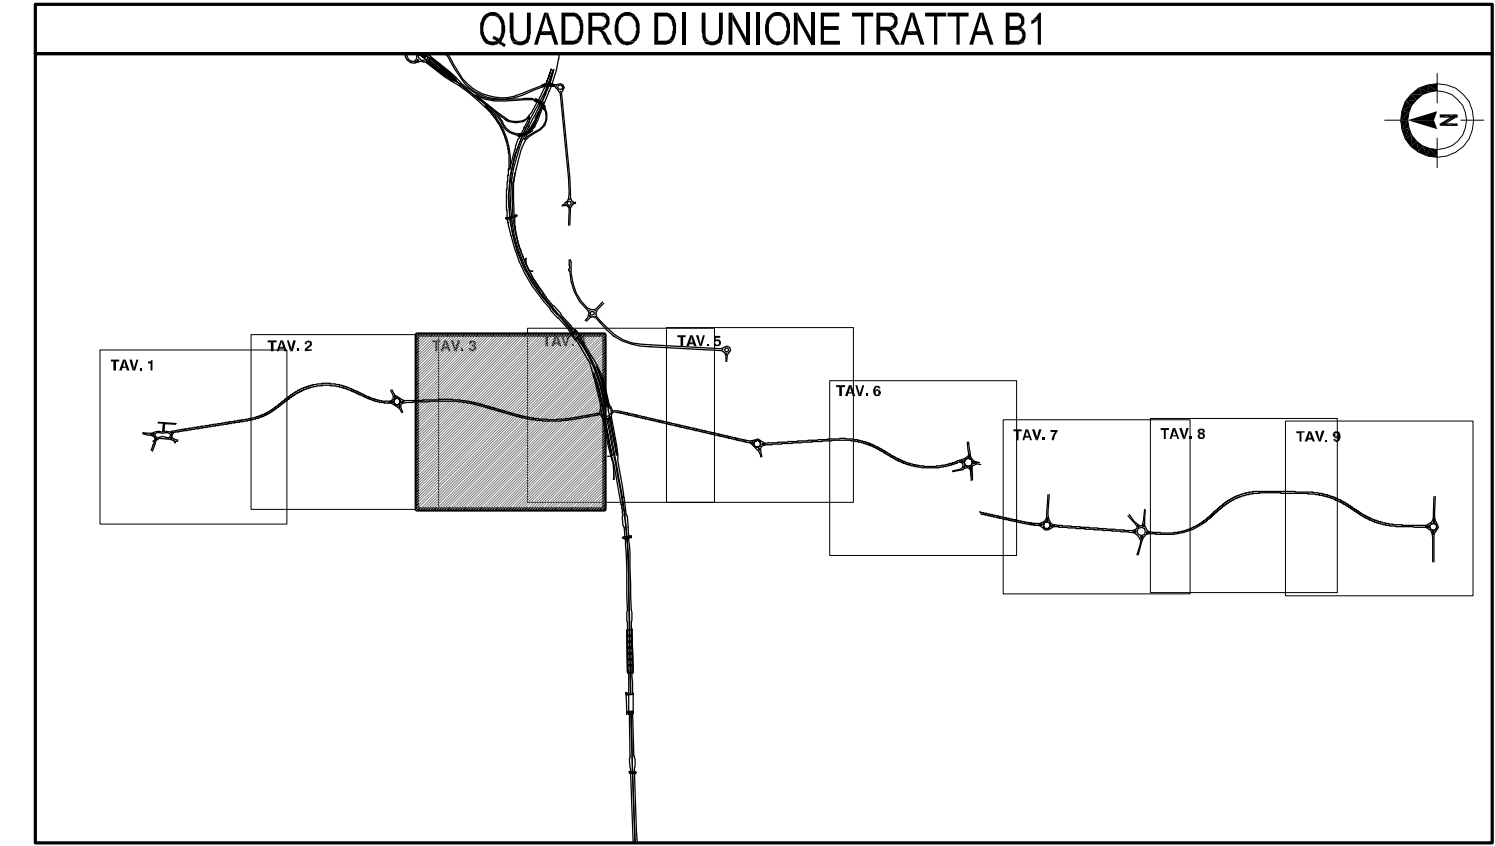

COLLEGAMENTO AUTOSTRADALE

DALMINE-COMO-VARESE-VALICO DEL GAGGIOLO E OPERE AD ESSO CONNESSE

CONCESSIONE C.U.P. F11B0000270007

PROGETTO DEFINITIVO

TRATTA B1

PROGETTO DI MITIGAZIONE AMBIENTALE

VIABILITA' CONNESSA TRC011

PLANIMETRIA DI PROGETTO TAV.3

IDENTIFICAZIONE ELABORATO

FASE PROGETTUALE	AMBITO	TRATTA	CATEGORIA	OPERA	PARTE DI OPERA	TIPO ELABORATO	PROGRESSIVA	REVISIONE ESTERNA
D	AM	B1	H02	M00	072	PP	003	A

I.D. DATA Feb. 2009
SCALA 1:2000

CONCEDENTE

CONCESSIONARI

PROGETTAZIONE

CONSORZIO ITALIANO PER LE INFRASTRUTTURE LOMBARDE

RESPONSABILE DELL'INTEGRAZIONE TRA LE PRESTAZIONI SPECIALISTICHE: Dott. Ing. Massimo Raccosta

DATA	REVISIONE	ELABORAZIONE PROGETTUALE
Feb. 2009	EMISSIONE	A

PROGETTISTA

VERIFICA E VALIDAZIONE

Il presente documento non potrà essere copiato, riprodotto o altrimenti pubblicato in tutto o in parte senza il consenso scritto di Autostrada Pademontana Lombarda S.p.A. Ogni utilizzo non autorizzato sarà perseguito a norma di legge.

This document may not be copied, reproduced or published either in part or entirely without the written permission of Autostrada Pademontana Lombarda S.p.A. Unauthorized use will be prosecuted by law.