


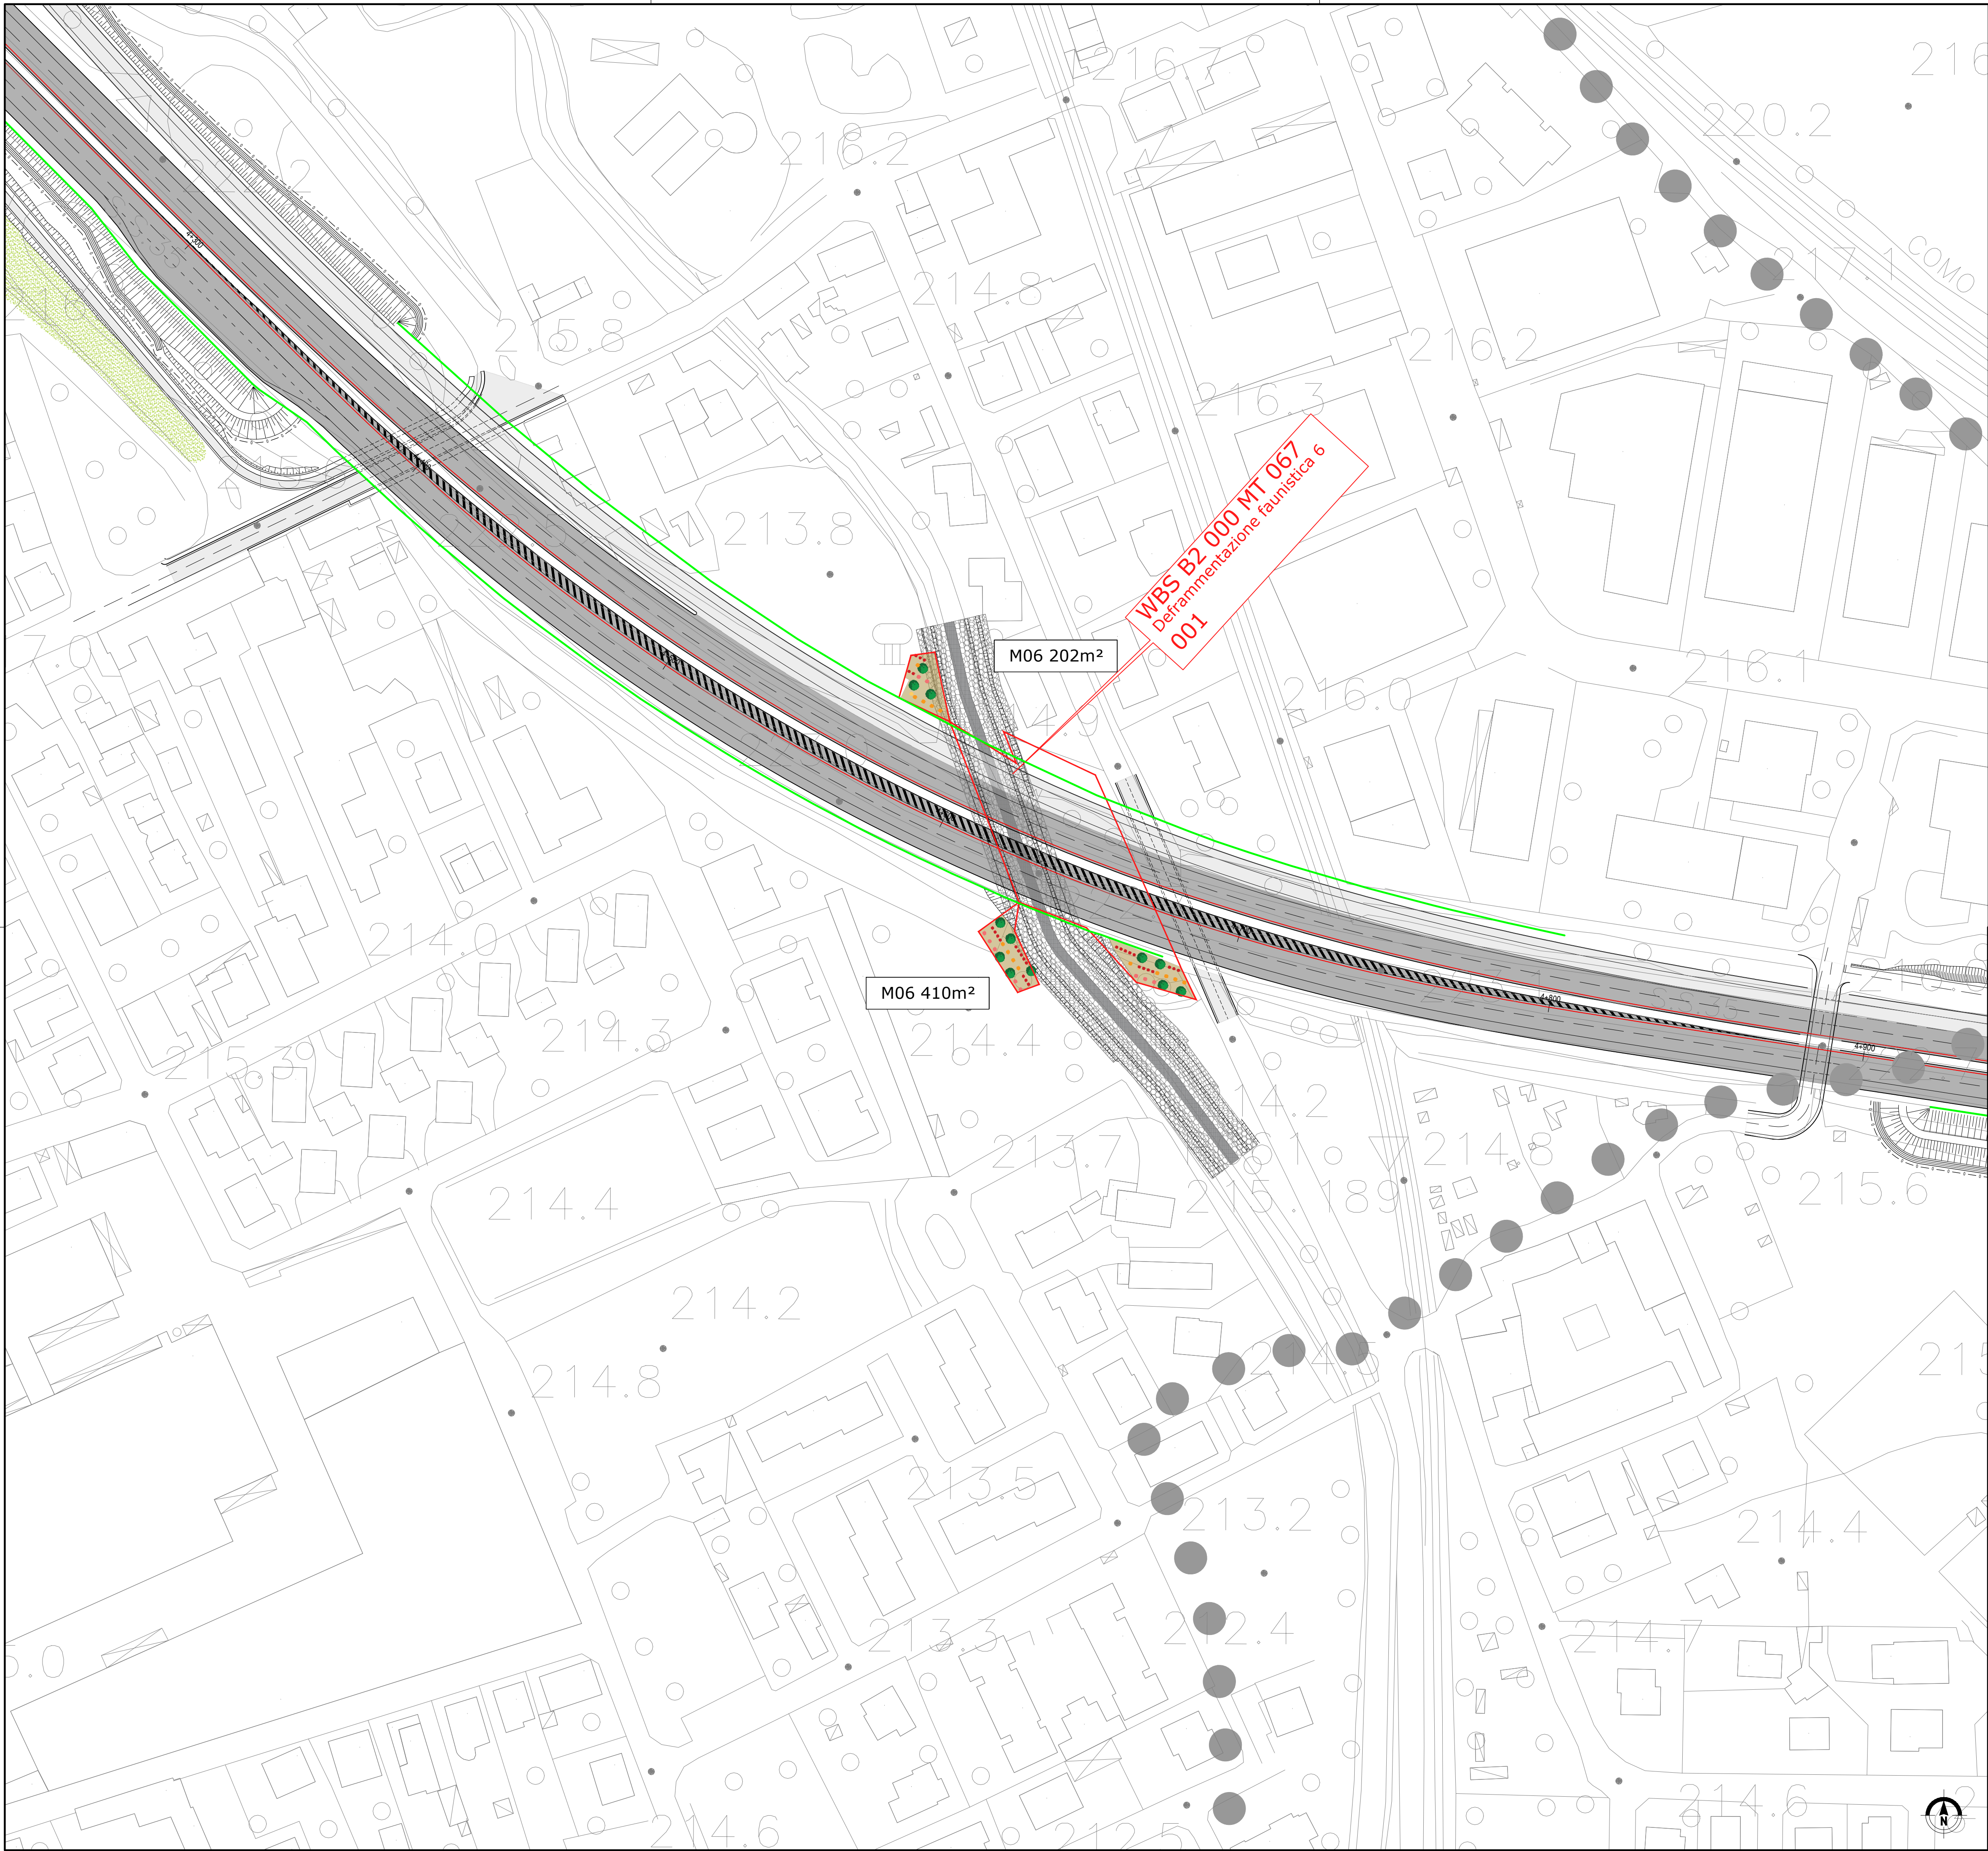

LEGENDA
AREE DI INTERVENTO MITIGAZIONE PAESISTICO / AMBIENTALE

M04 000m²

Bosco

M05 000m²

Macchia faunistica

Bosco

Macchia faunistica

VEGETAZIONE ESISTENTE



Fila

Parchi nazionali

Parchi regionali

INTERVENTI DI MITIGAZIONE ACUSTICA
Barriera antirumore

ELEMENTI DEL PROGETTO
Recinzioni

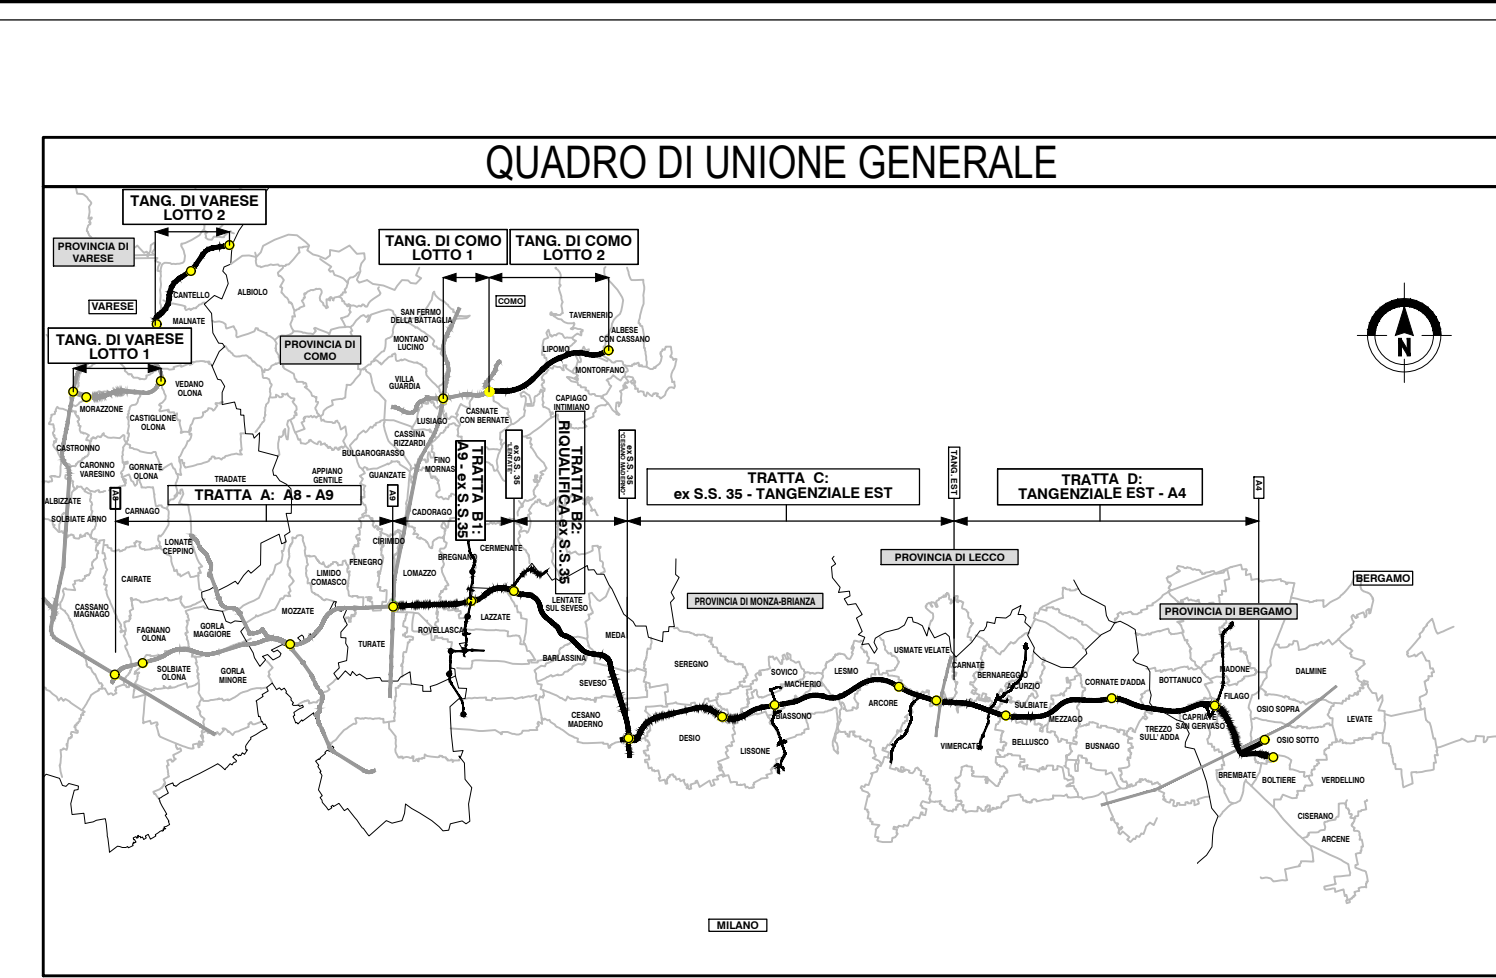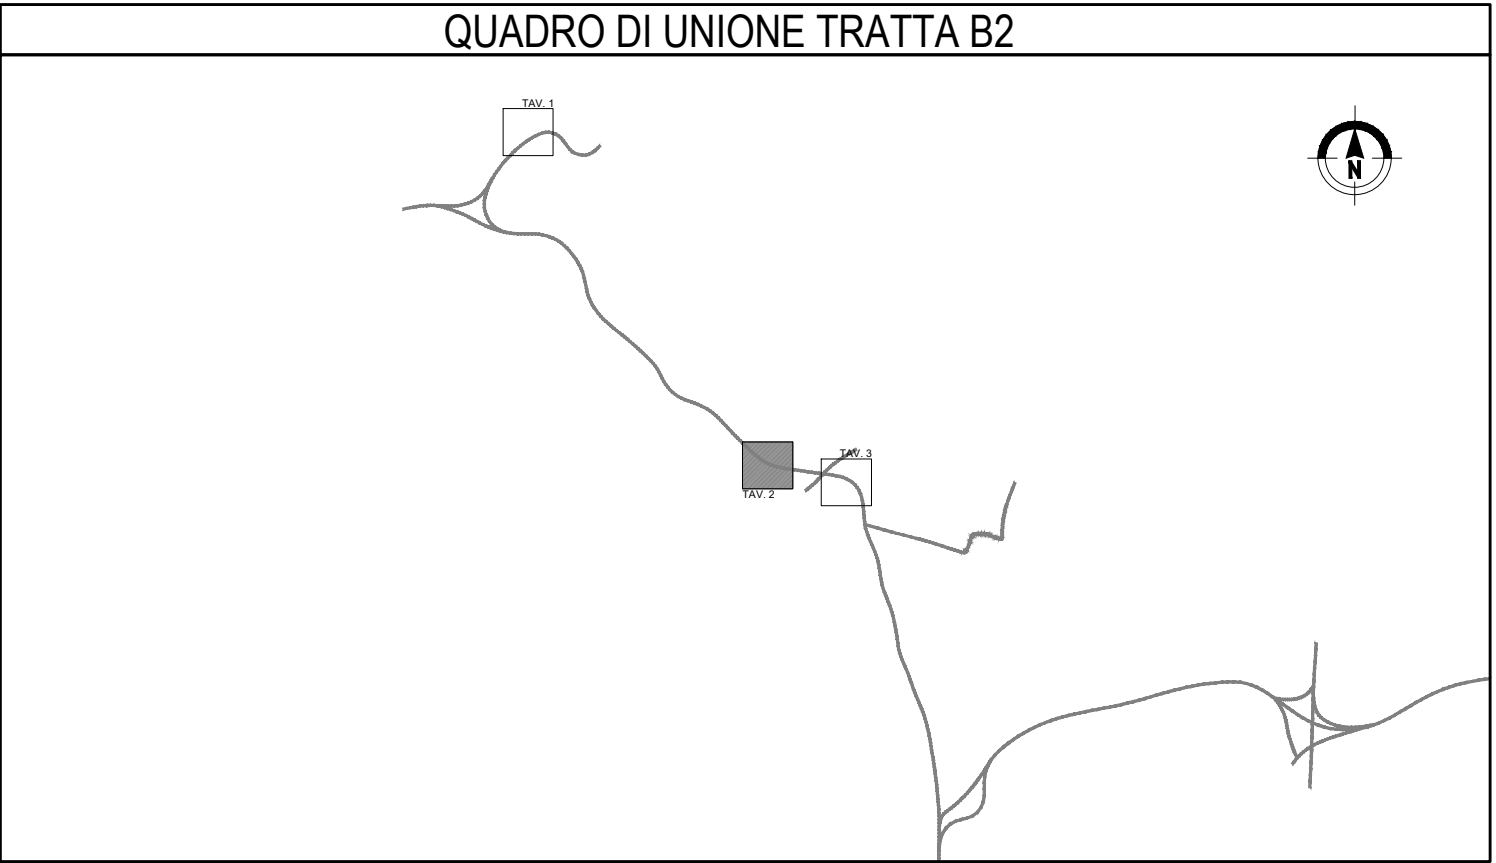

COLLEGAMENTO AUTOSTRADALE
DALMINE-COMO-VARESE-VALICO DEL GAGGIOLO E OPERE AD ESSO CONNESSE
CODICE C.U.P. F11B0000270007

PROGETTO ESECUTIVO
TRATTA B2

AMBIENTE E PAESAGGIO
INTERVENTI DI INSERIMENTO PAESISTICO - AMBIENTALE E RIPRISTINO
PLANIMETRIE DEGLI INTERVENTI DI MITIGAZIONE AMBIENTALE DEI PASSAGGI FAUNISTICI - TAV.2

IDENTIFICAZIONE ELABORATO				CONTRAENTE GENERALE			
FAS PROGETTUALE	AMBITO	WBS		PEDELOMBARDA NUOVA S.p.A.			
	TRATTA			DATA			
	CATEGORIA			REVISIONE			
	OPERA			ELABORAZIONE PROGETTUALE			
PARTI DI OPERA				PROGETTISTI			
TIPO ELABORATO				RESPONSABILE			
PROGRESSIVA				PRESTAZIONI			
REVISIONE ESTERNA				SPECIALISTICHE			
DATA				PROGER			
SCALA				PROGETTISTA			
CONCEDENTE				CONCESSIONARIO			
CONCESSIONARI AUTOSTRADALI LOMBARDE				PROGER			
				CONCESSIONARIO			